





© Etat de Fribourg  
N° Aut. 020/15.01.01/000  
Villars-sur-Glane, en septembre 2015  
**GEOSUD S.A.**  
Ingénieurs-géomètres  
Chemin de la Redoute 9  
1752 Villars-sur-Glane


Plan de détail N° 1  
Secteur de Courten / Ech. 1/1000

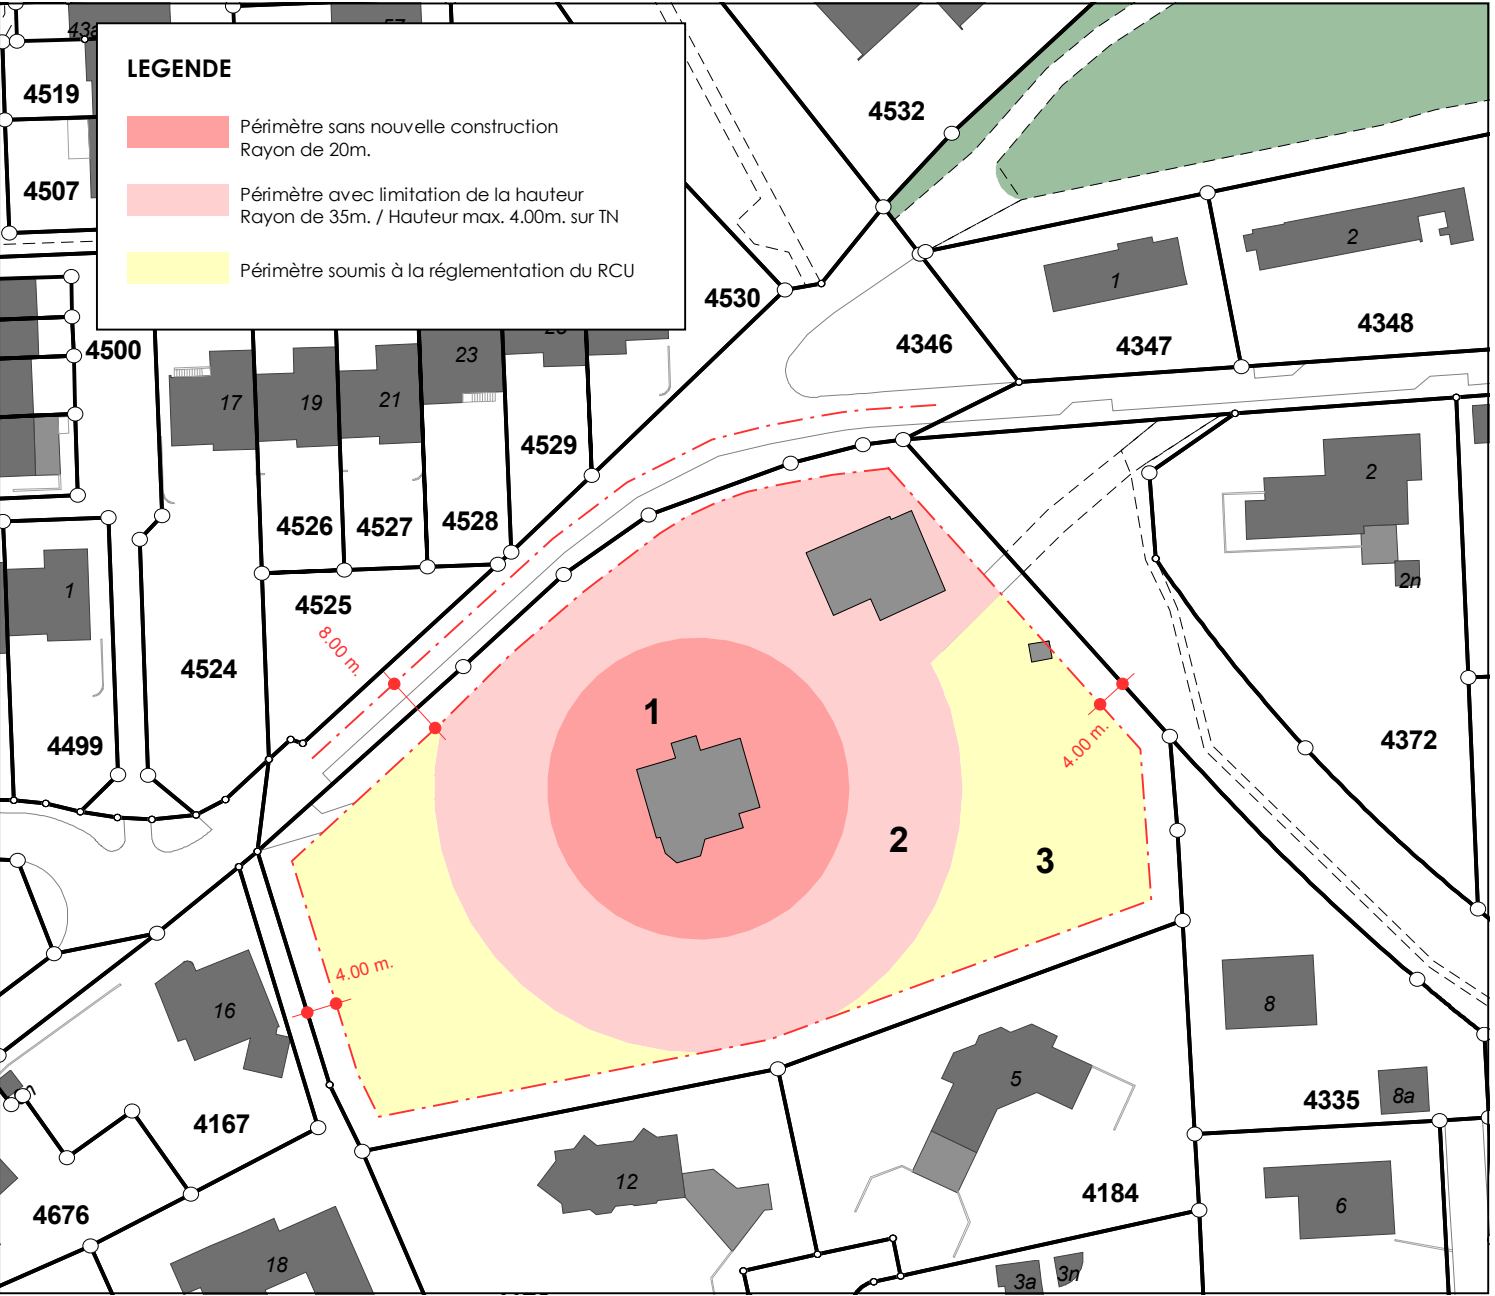

Plan de détail N° 2  
Route de la Glâne / Ech. 1/3'000

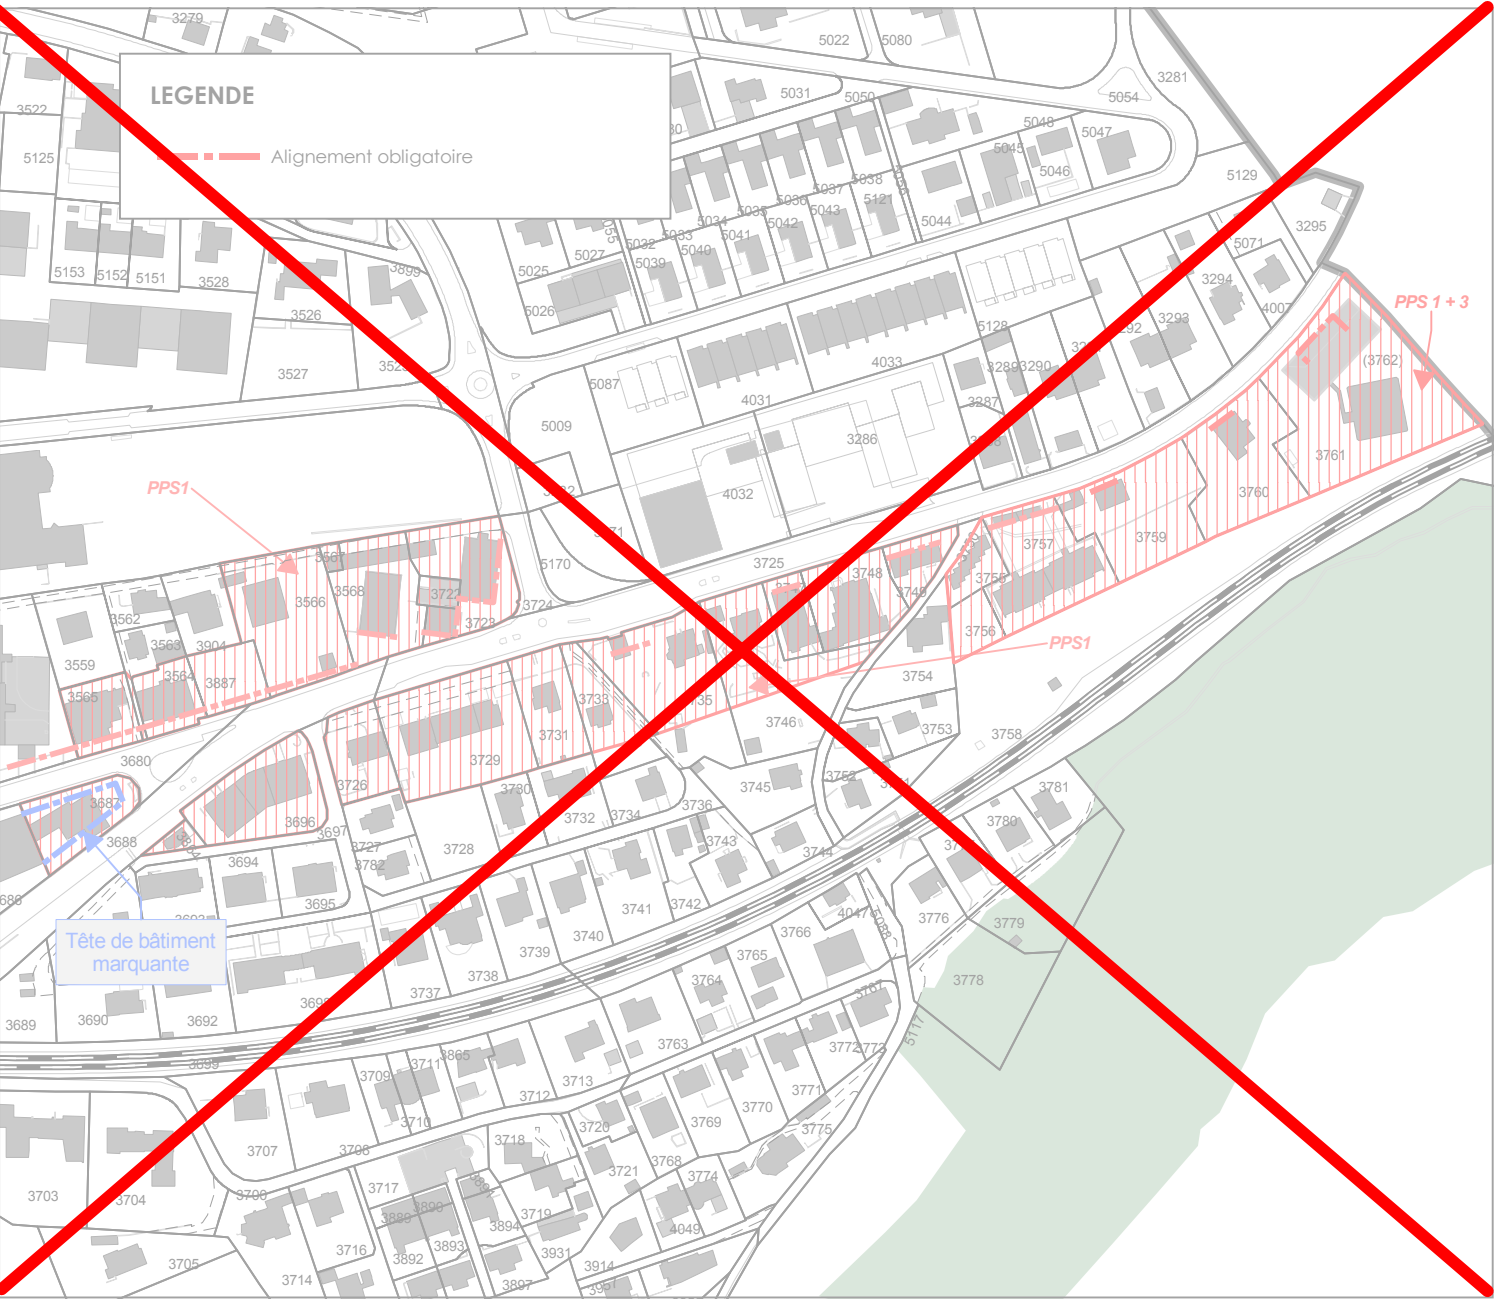

Plan de détail N° 2  
Route des Martinets / Ech. 1/2500

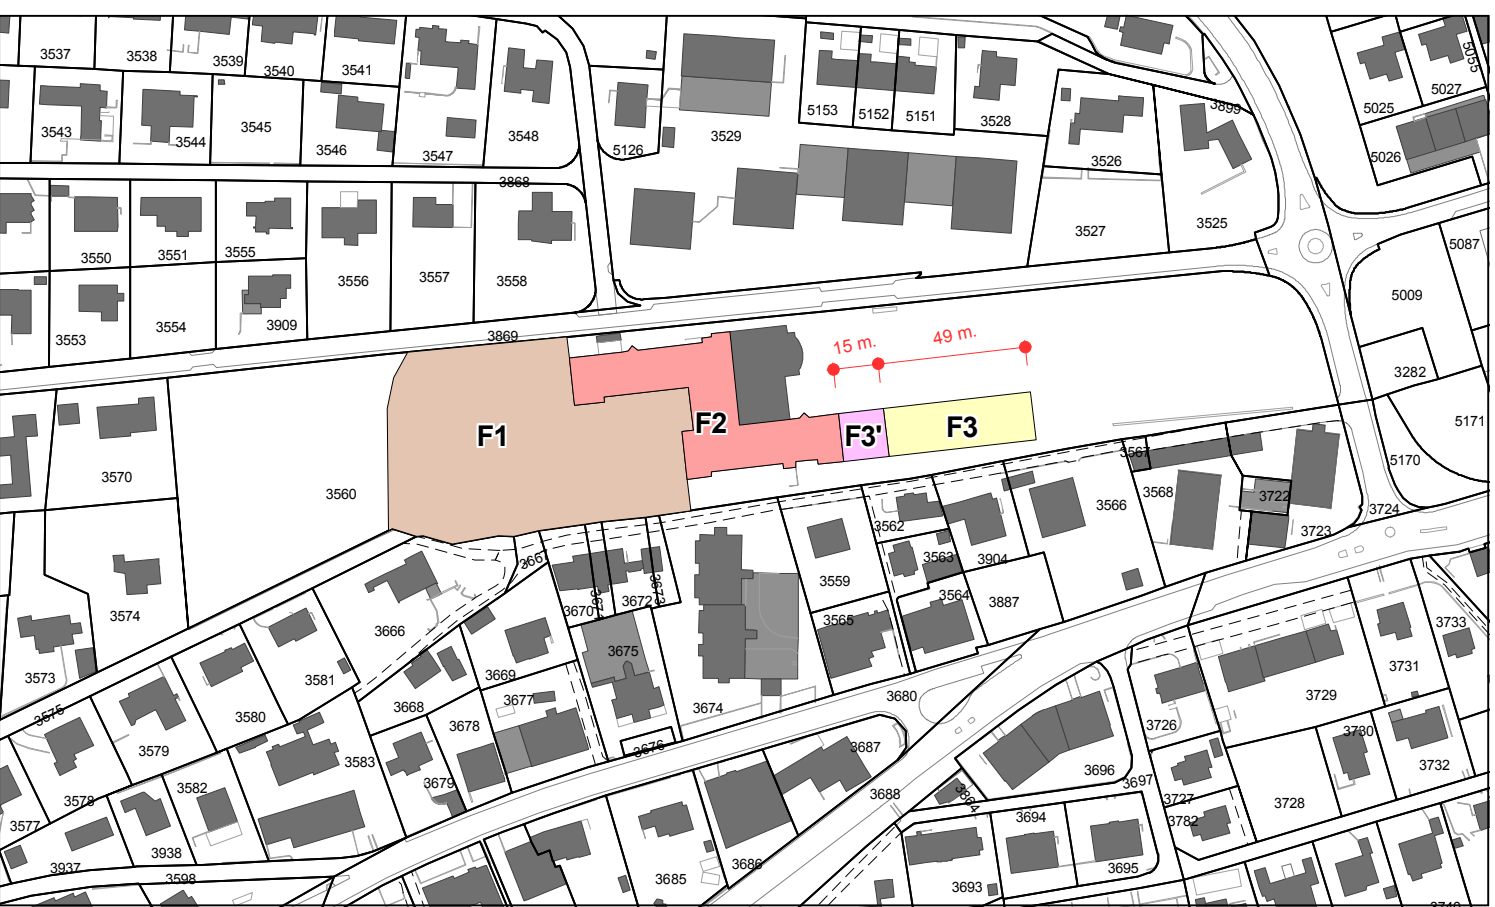

Modification n° 100  
Suppression du plan de détail N°2 avec  
alignements obligatoire

Modification n° 101  
Renumérotation du plan de détail N°3 en  
plan de détail N°2