


PLAN DE SITUATION / Modifications PAZ

COMMUNE: VILLARS-SUR-GLANE

Propriétaires: Overney Christophe et Olivier, Overney Gremaud Catherine

Article: 3898 (3'231 m²) (selon verbal de modification à exécuter)

Plan 22
Echelle 1: 500
Date 26 septembre 2011
Mention AF: non
Coordonnées Y: 577100 X: 181900
Diffusion 008/11.01.01000

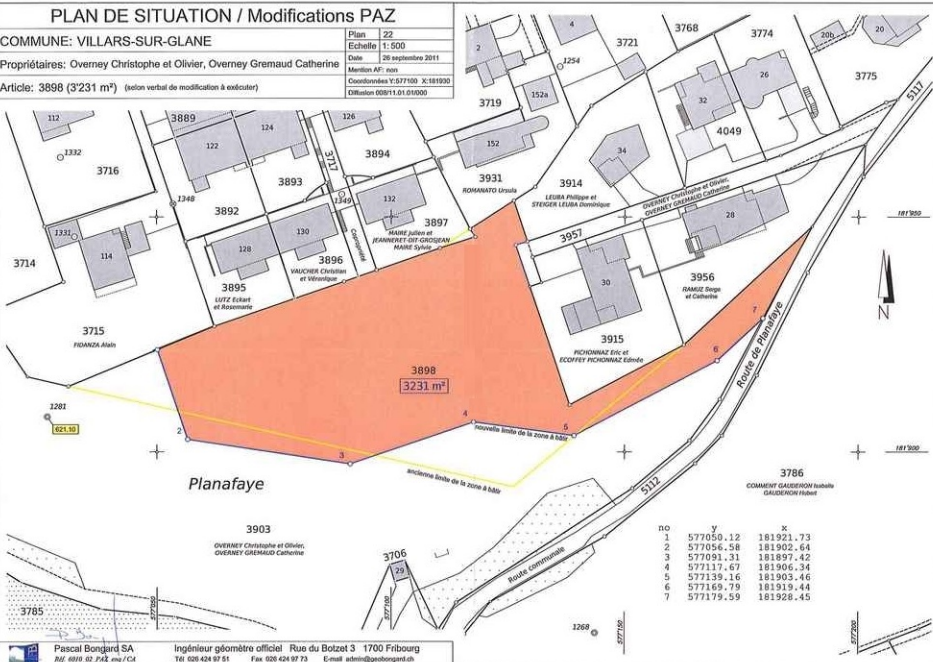

Pascal Bongard SA
RUE 6810_02_PAZ_ong / CA

Ingénieur géomètre officiel Rue du Botzet 3 1700 Fribourg
Tél 026 424 97 51 Fax 026 424 97 73 E-mail admin@geobongard.ch