


FACTEUR DE DIMENSIONNEMENT DE LA ZONE A BATIR

- CONSTRUITS ENTRE 1999-2014 : 276'159 m2
- EN ZONE MAIS NON CONSTRUITS: 64'425 m2
MISE EN ZONE AUTORISEE: $(276'159 \text{ m}^2 \times 1.4) - 64'425 \text{ m}^2 = 322'197.60 \text{ m}^2$
- MISE EN ZONE DANS LE CADRE DE LA REVISION DU PAL: CROSET 144'372 m2
- ZONE A BATIR DESTINEE A L'HABITATION
- AUTRES ZONES

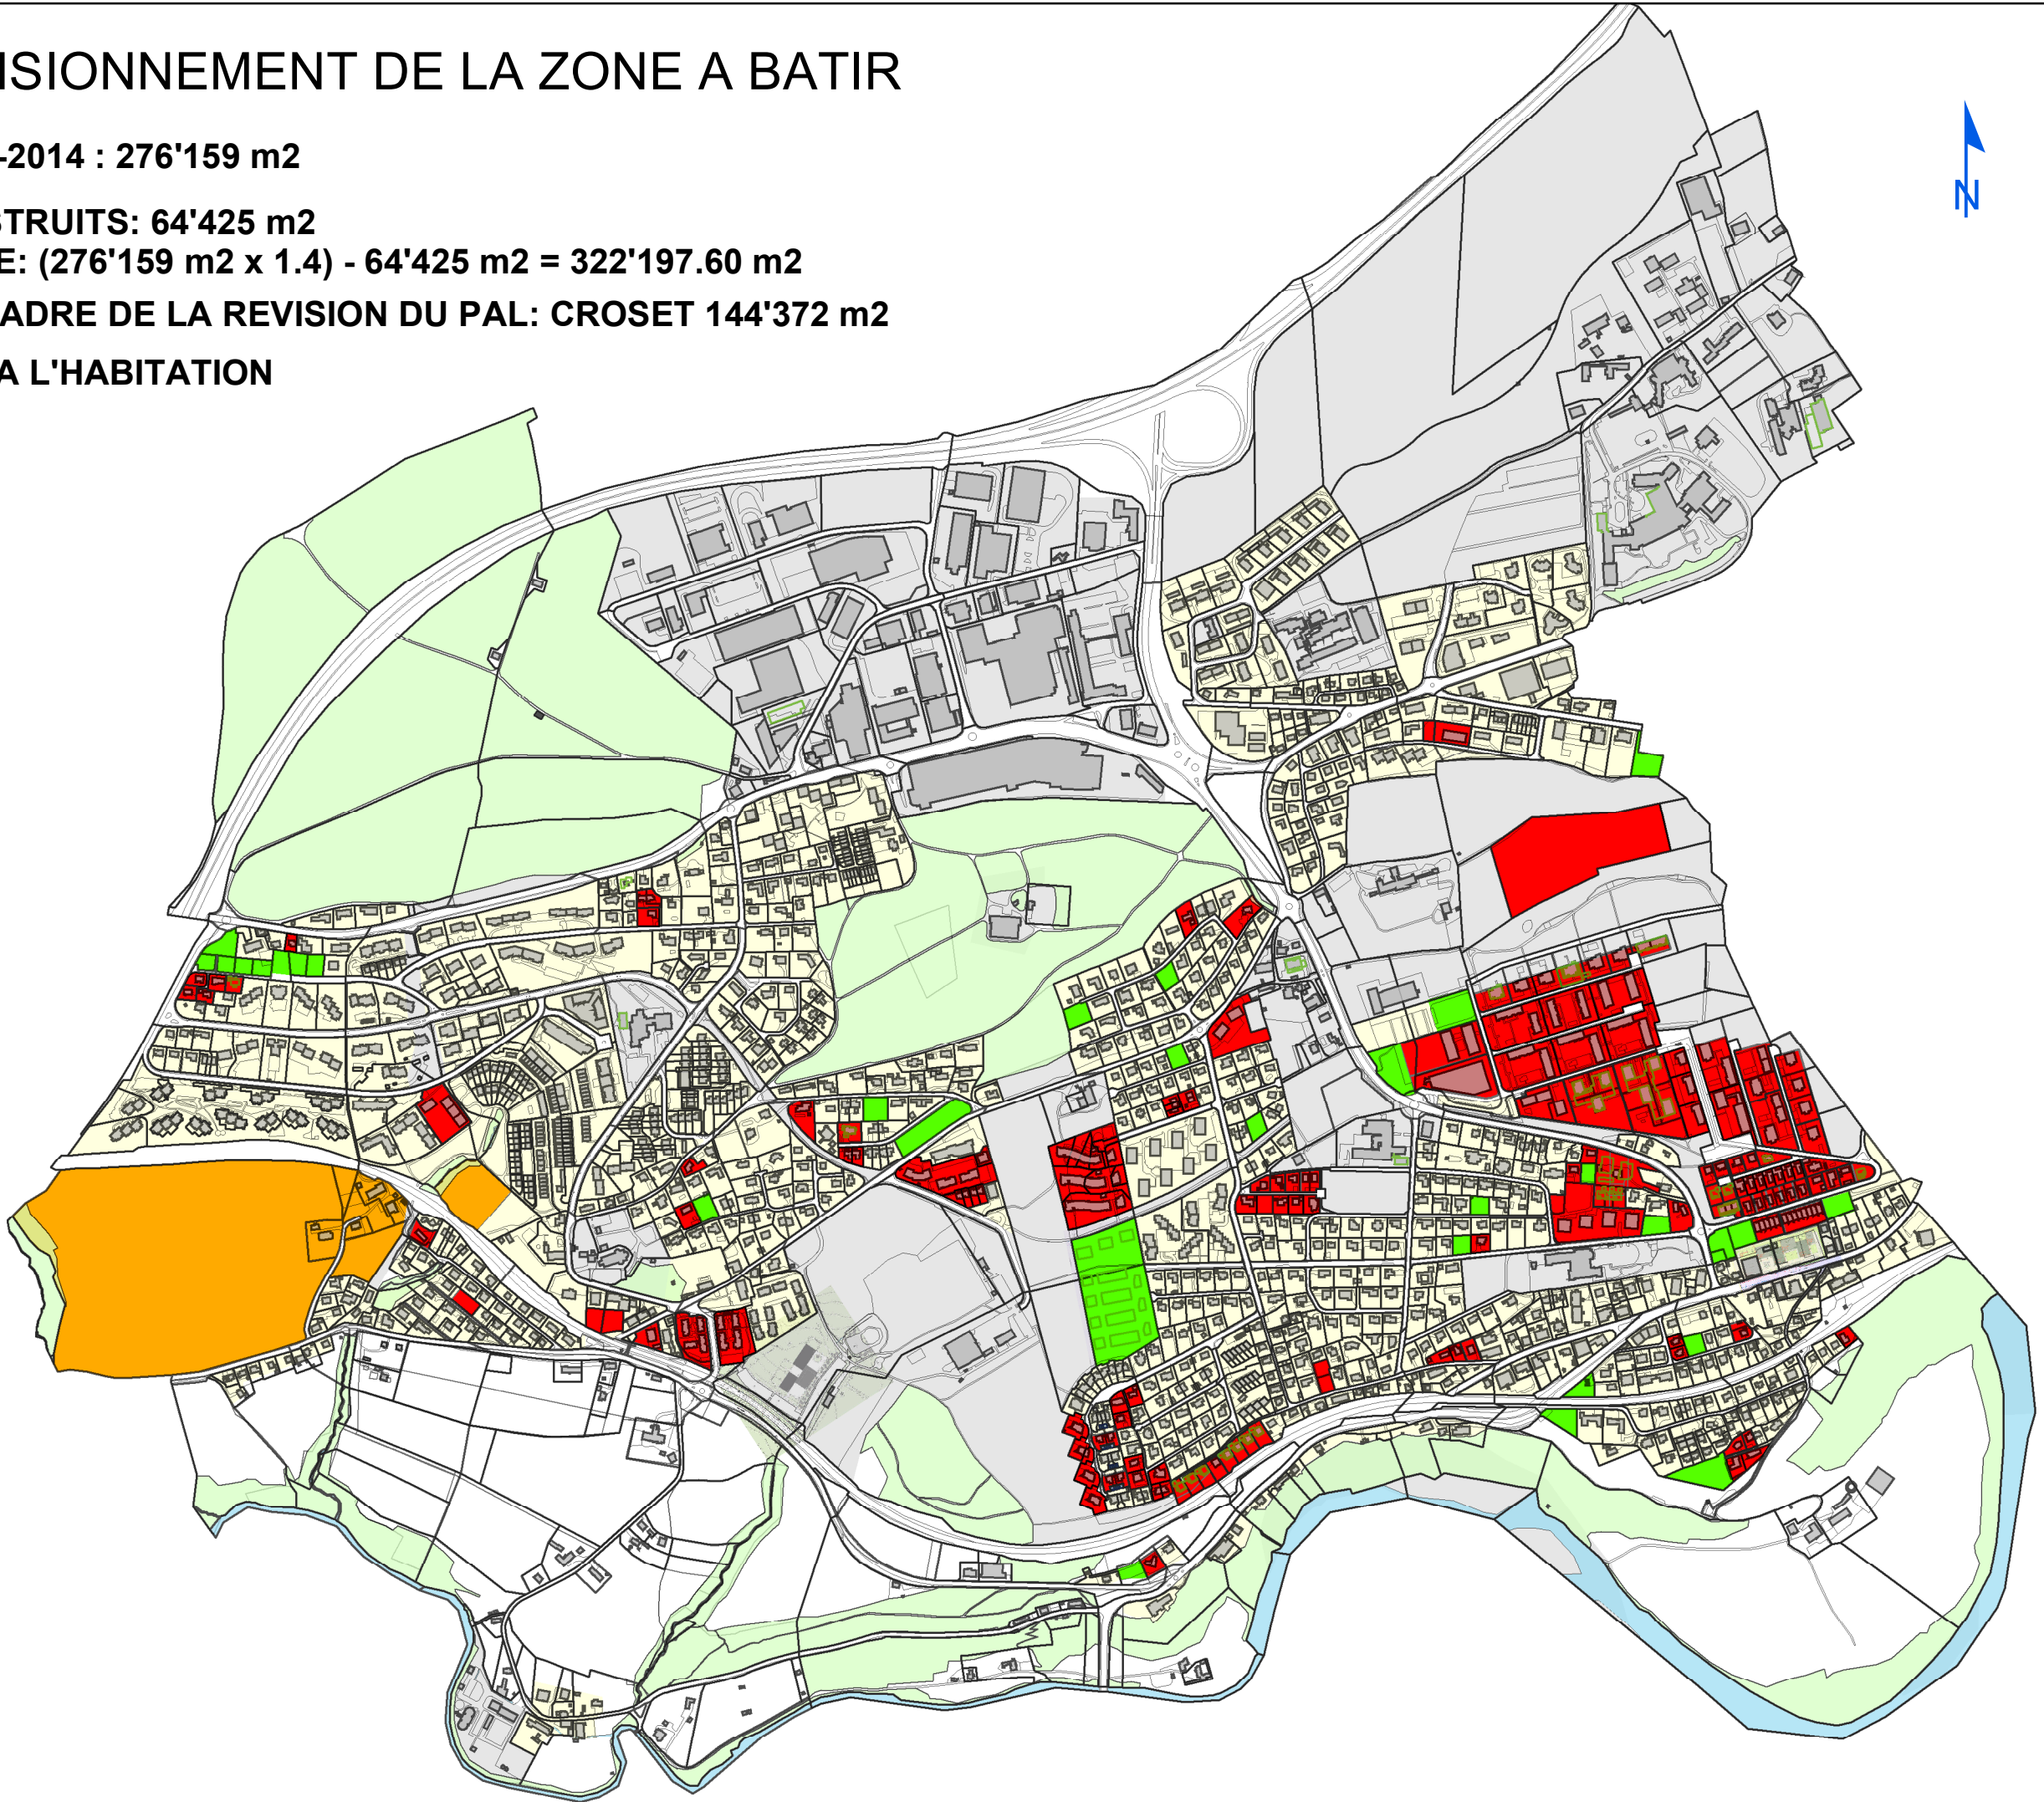

VILLARS-SUR-GLÂNE

Révision du PAL

Facteur de dimensionnement

22.05.2014
1:10'000
CD