


CHEMINS PIETONS

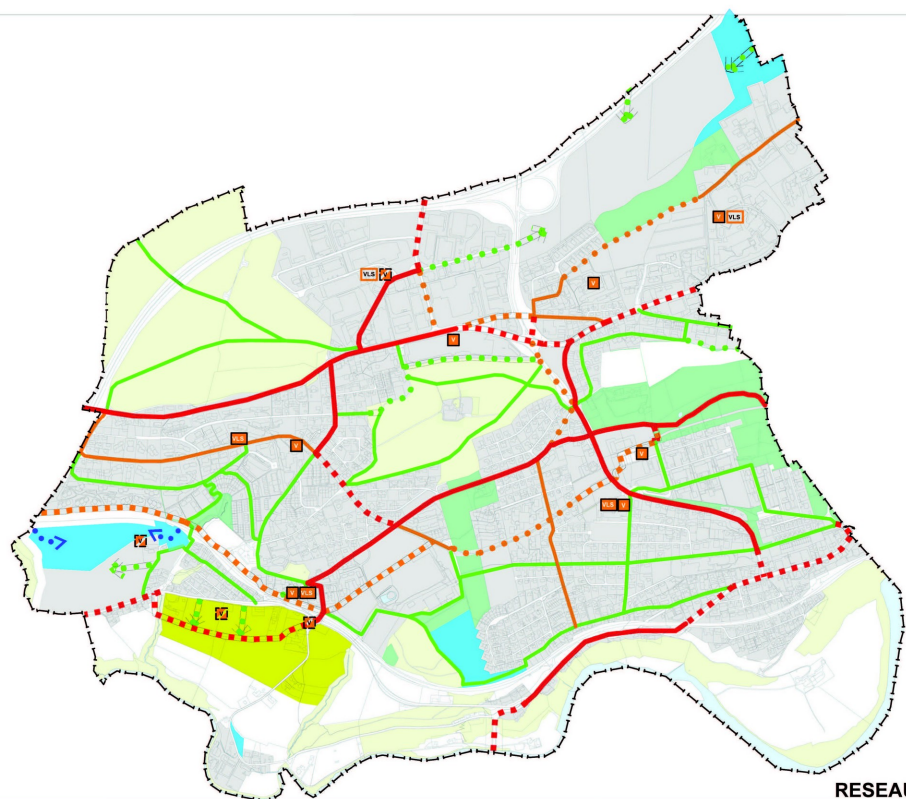

RESEAU CYCLABLE

LEGENDE

EXISTANT
A AMELIORER
A REALISER

UTILISATION DU SOL

TERRAINS SITUES EN ZONE A BATIR
SECTEURS DESTINES A DES ESPACES DE DETENTE A L'USAGE DE LA POPULATION
SECTEURS D'EXTENSION FUTURE DES ZONES A BATIR
SECTEURS D'EXTENSION FUTURE DES ZONES A BATIR - MODIFICATION 2016
AIRE FORESTIERE
COURS D'EAU / PLAN D'EAU

CHEMINS PIETONS

LIAISONS PIETONNES PRINCIPALES
LIAISONS PIETONNES PRINCIPALES - MODIFICATION 2016
LIAISONS PIETONNES SECONDAIRES EN SITE PROPRE
PELERINAGE DE ST. JACQUES DE COMPOSTELLE (VIA JACOBI)
CHEMINS DE RANDONNEES PEDESTRES
CHEMINS DE PROMENADES
CHEMIN DE PROMENADE - MODIFICATION 2016

EXISTANT
A AMELIORER
A REALISER

RESEAU CYCLABLE

RESEAU CANTONAL
RESEAU REGIONAL / AGGLO
RESEAU REGIONAL / AGGLO - MODIFICATION 2016
RESEAU COMMUNAL
STATIONNEMENT VELOS
STATION DE VELOS EN LIBRE SERVICE

CANTON DE FRIBOURG
COMMUNE DE VILLARS-SUR-GLÂNE



Plan d'aménagement local PLAN DIRECTEUR 2/2

artefact urbanisme sàrl

Av. de la Gare 14, 1700 Fribourg, tél. 026 321 25 35 artefact.urbanisme@bluewin.ch

Date: 21.05.2014 Format: 59.4 x 84 cm DAO: MapInfo 11.5 Données cadastrales diffusées par: GEOSUD SA 1752 Villars-sur-Glâne N° Aut.: 02014.01.01000 Echelle: 1:10'000



Mis en consultation publique par parution dans la feuille officielle (FO)

N° 21 du 23 mai 2014

Les modifications apportées
sont mises en consultation publique complémentaire
par publication dans la feuille officielle (FO)
N° 11 du 16 mars 2016

Adopté par le Conseil Communal de Villars-sur-Glâne

le:

La Syndique

Le Secrétaire

Approuvé par la Direction de l'aménagement, de l'environnement
et des constructions

le:

Le Conseiller d'Etat Directeur