

COMMUNE DE VILLARS-SUR-GLANE

PLAN D'AMENAGEMENT LOCAL / REVISION

PLAN D'AFFECTATION DES ZONES (1)

Ech 1/5000

VSG 22.07

ENQUETE PUBLIQUE COMPLEMENTAIRE

Mis à l'enquête publique par publication dans la feuille officielle n° 38, du 21 septembre 2018

URBASOL SA ROUTE DE MONT CARMEL 2 1762 GIVISIEZ DATE: SEPTEMBRE 2018

ZONES D'AFFECTATION

Zones à bâtir

- ZRFD1 ZONE RESIDENTIELLE A FAIBLE DENSITE I
- ZRFD1 ZONE RESIDENTIELLE A FAIBLE DENSITE I
- ZRMD ZONE RESIDENTIELLE A MOYENNE DENSITE
- ZRHD ZONE RESIDENTIELLE A HAUTE DENSITE
- ZDE ZONE DE COMMANCHE EST
- ZDP ZONE RESIDENTIELLE DU PLATY
- ZDA ZONE DE CENTRE VILLAGE A
- ZDB ZONE DE CENTRE VILLAGE B
- ZDU ZONE DE CENTRE URBAIN
- ZDUC ZONE DE CENTRE URBAIN LE CROSET
- ZDU ZONE DE DEVELOPPEMENT URBAIN
- ZH ZONE DE HAMEAU
- ZP ZONE PERURSAINE
- ZACT ZONE D'ACTIVITES
- ZACTS ZONE D'ACTIVITES DU SECTEUR STRATEGIQUE DE BERTIGNY
- ZS ZONE D'INTERET GENERAL A,B,C,D,E,F,G,H
- ZSG ZONE D'INTERET GENERAL DORT-VERTE
- ZG PU ZONE D'INTERET GENERAL PARC URBAIN
- ZL ZONE LERIE
- ETAP D'AMENAGEMENT

Zones de protection

- ZPCS ZONE DE PROTECTION DES COURS D'EAU
- ZPN ZONE DE PROTECTION DE LA NATURE

Zone agricole

- ZA ZONE AGRICOLE

Autre zone

- AF AIRE FORESTIERE

ELEMENTS SUPERPOSES

Secteurs superposés

- CARTE DES DANGERS DE DETAILS - SECTEUR DE DANGER INDICATIF
- CARTE DES DANGERS DE DETAILS - SECTEUR DE DANGER FAIBLE
- CARTE DES DANGERS DE DETAILS - SECTEUR DE DANGER MOYEN
- CARTE DES DANGERS DE DETAILS - SECTEUR DE DANGER ELEVE
- CARTE DES DANGERS DE DETAILS - SECTEUR DE DANGER RESIDUEL
- SECTEURS A PRESCRIPTIONS PARTICULIERES

ELEMENTS SUPERPOSES

Secteurs superposés (suite)

ESPACE RESERVE AUX COURS D'EAU  
Les dispositions des articles 10 du RCU et prescriptions particulières relatives aux cours d'eau ou règlement communal d'urbanisme sont applicables.

- ESPACE RESERVE AUX COURS D'EAU
- SECTEURS DE ZONE (zone d'intérêt général) A à H

Périmètres superposés

- PLAN D'AMENAGEMENT DE DETAIL OBLIGATOIRE
- PLAN D'AMENAGEMENT DE DETAIL APPROUVE

LES COTATIONS DE LA ZONE A BATIR NE SONT PAS MENTIONNEES SUR LE PAZ.  
LES DONNEES NUMERIQUES SONT DISPONIBLES AU SERVICE TECHNIQUE DE VILLARS-SUR-GLANE,  
OU AU BUREAU URBASOL SA, mail: info@urbasol.ch

Mis à l'enquête publique par publication dans la feuille officielle (FO) n° 21, du 23 mai 2014

Mis à l'enquête publique complémentaire par publication dans la feuille officielle (FO) n° 11, du 18 mars 2016

Mis à l'enquête publique complémentaire par publication dans la feuille officielle (FO) n° 25, du 23 juin 2017

Mis à l'enquête publique complémentaire par publication dans la feuille officielle (FO) n° 20, du 18 mai 2018

Mis à l'enquête publique complémentaire par publication dans la feuille officielle (FO) n° 38, du 21 septembre 2018

Adopté par le Conseil communal de la commune de Villars-sur-Glâne, le . . . . .

Le Secrétaire : . . . . . La Syndique : . . . . .

Approuvé par la Direction de l'aménagement, de l'environnement et des constructions, le . . . . .


Le Conseiller d'Etat, Directeur : . . . . .

© Etat de Fribourg  
N° Aut. 020/15.01.01.000  
Villars-sur-Glâne, en septembre 2015

GEOSUD S.A.  
Ingénieurs-géomètres  
Chemin de la Redoute 9  
1752 Villars-sur-Glâne

Plan de détail N° 1

Secteur de Courten / Ech. 1/1000

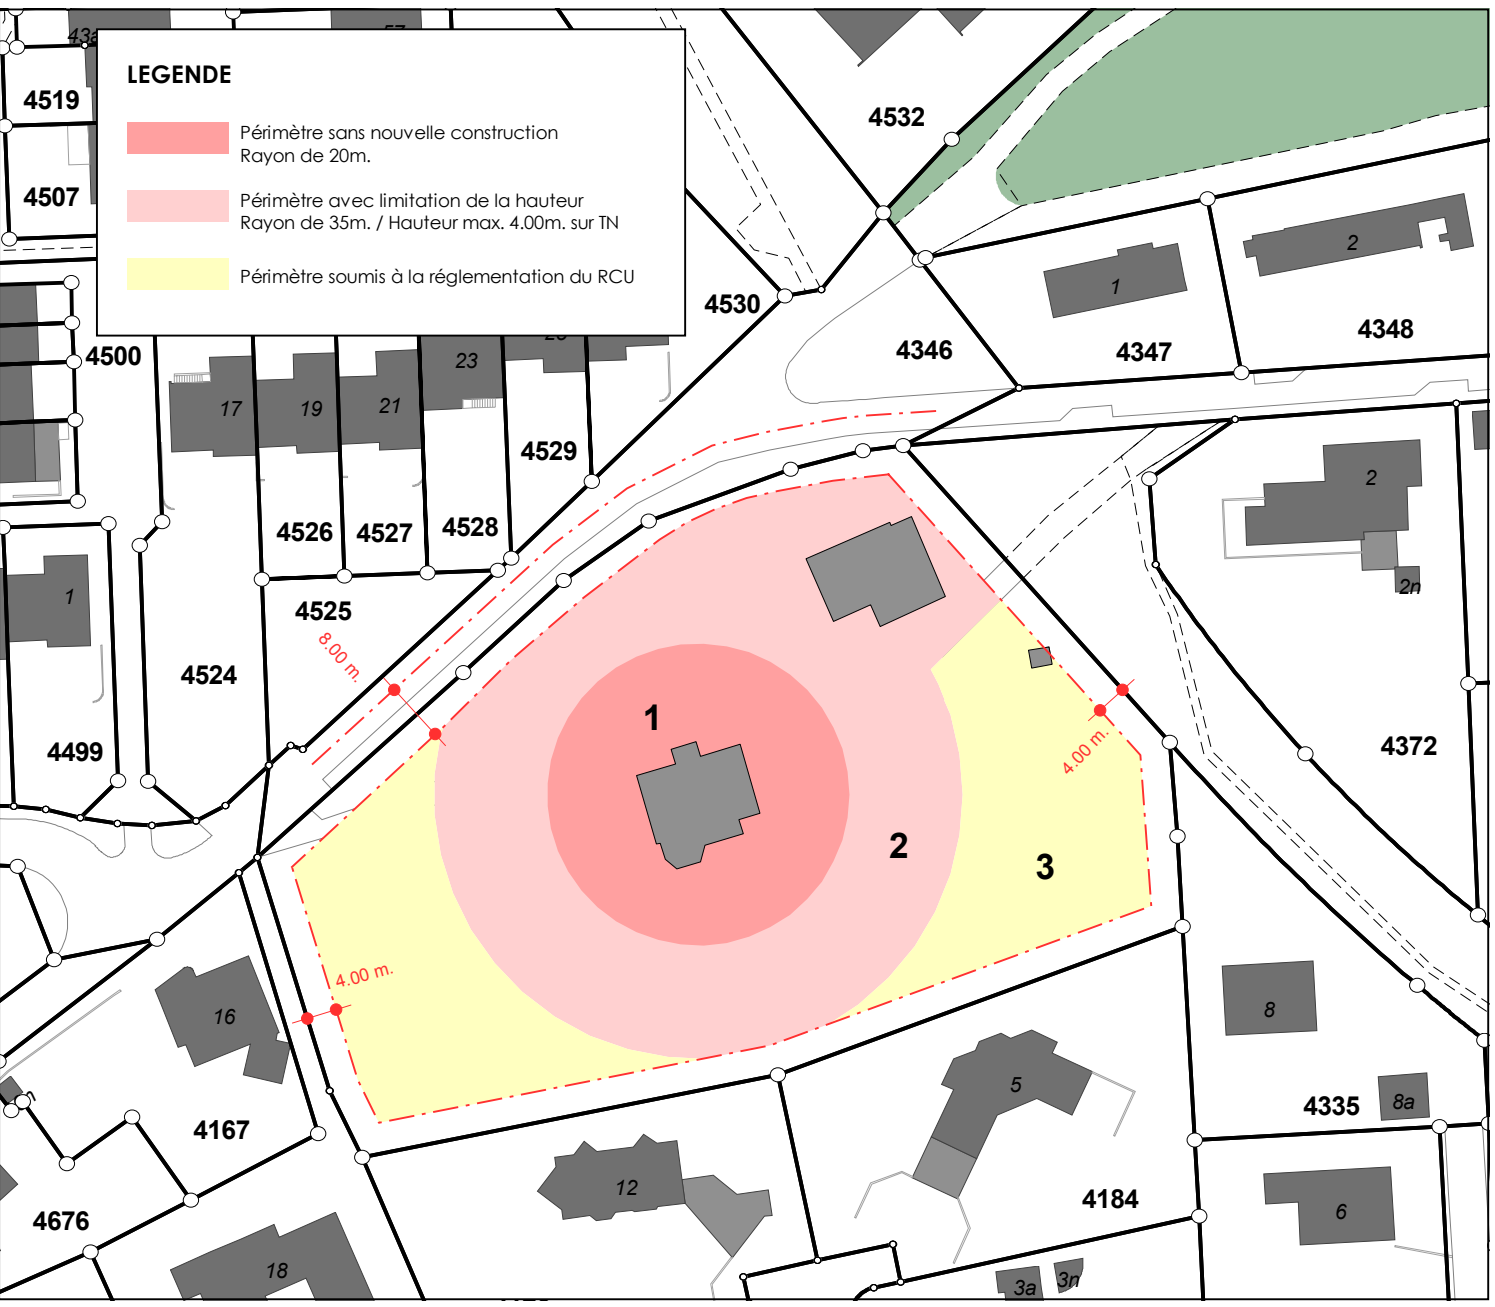

Plan de détail N° 2

Route des Martinets / Ech. 1/2500

