

PLAN DE SITUATION

Commune de Villars-sur-Glâne

Propriétaire: Emil Egger Romandie SA, Avenches

Maître d'ouvrage: Ambulanz und Rettungsdienst Sense AG

Adresse de bât.: Route du Petit-Moncor 7a

Immeuble: Surface:

3107 7212 m²

Mention:

AF: Oui ☐ Non ☒

RPTB: Oui ☐ Non ☒

RI: Oui ☐ Non ☒

Légende

AF = Amélioration foncière


RPTB = Remaniement
parcellaire de terrain
à bâtir

RI = Report d'indice

Plan: 31

E: 2575910 N: 1183480

Echelle: 1:1000

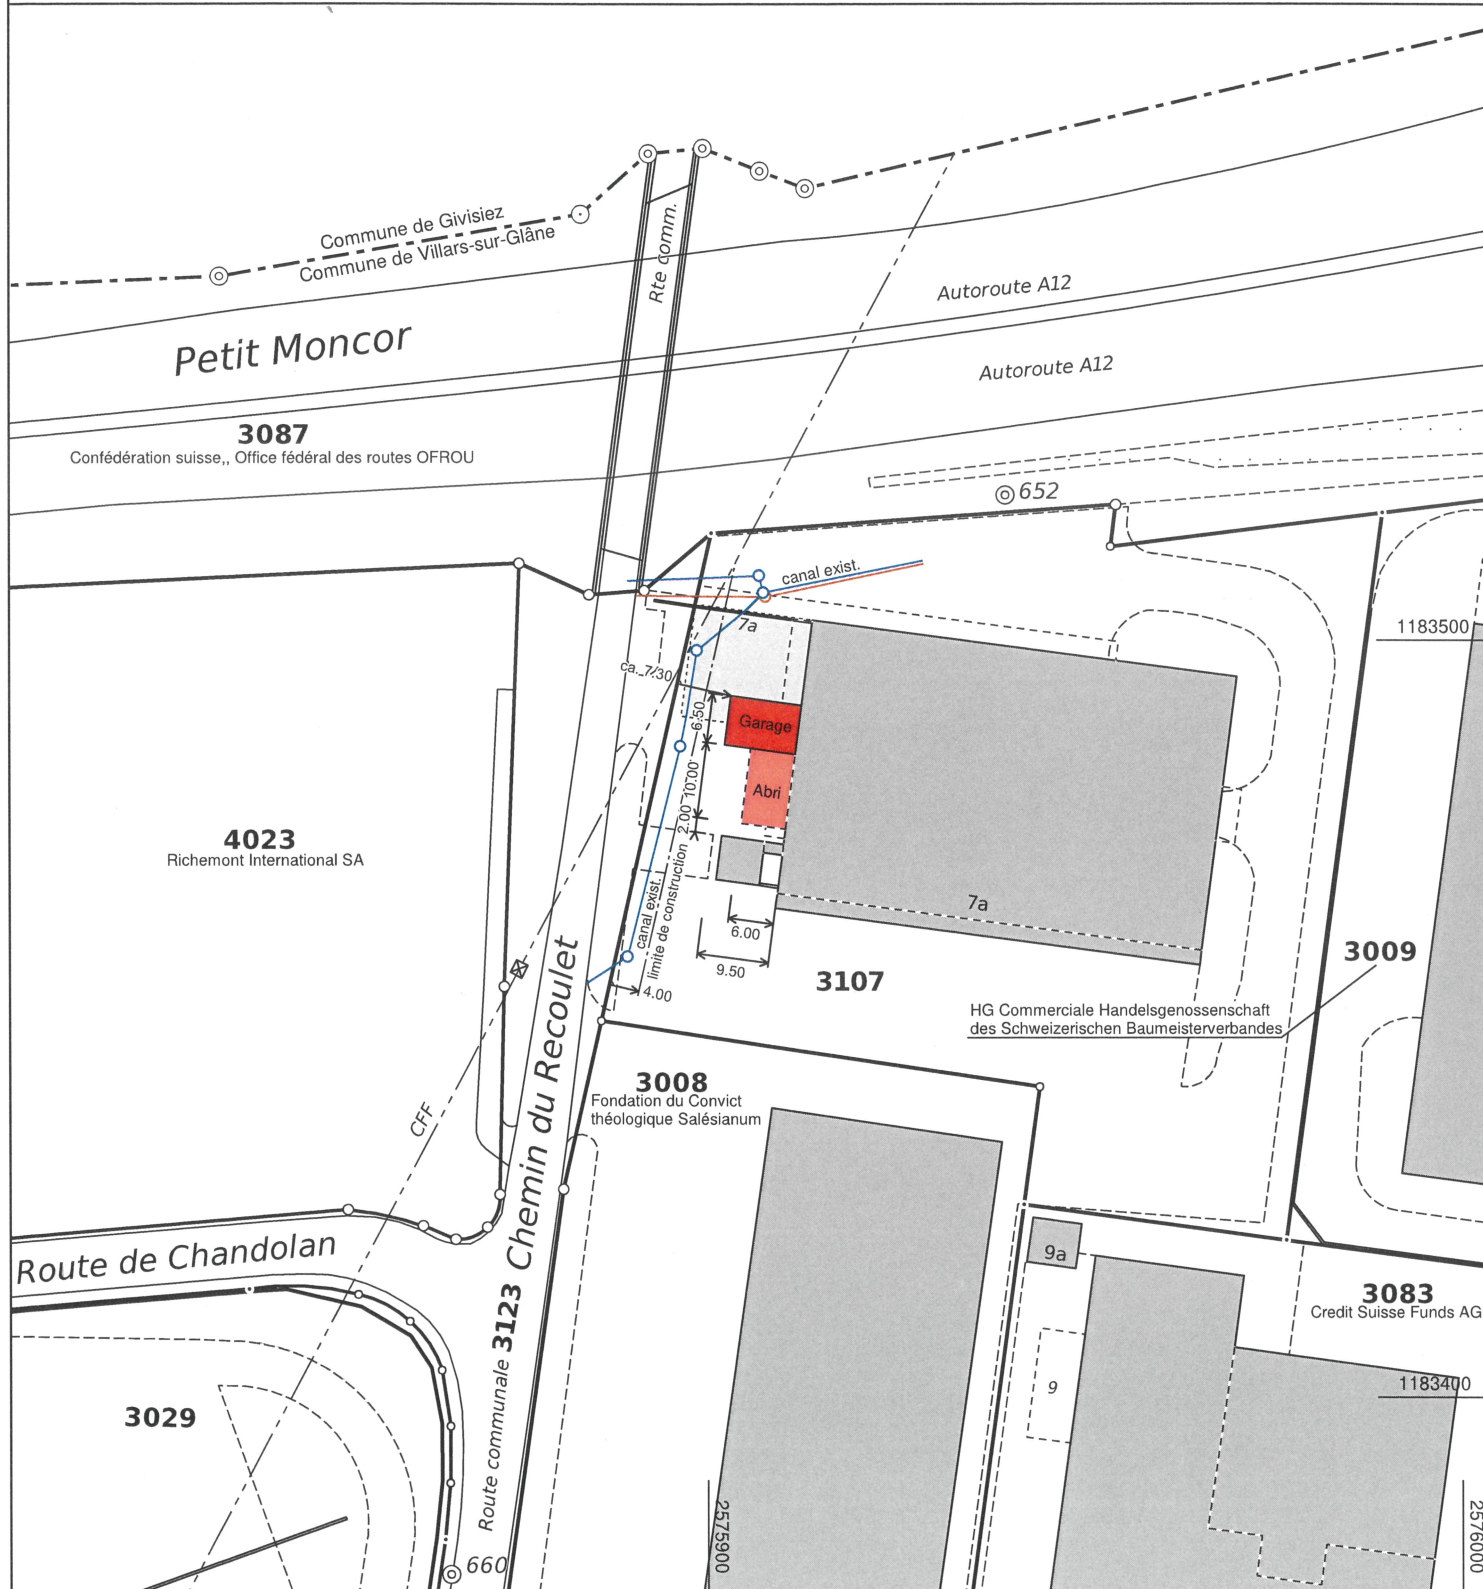

établi le: Tafers, 22.5.2024

Modifications: 24.6.2024

n° interne: T5404

Légende: www.cadastre.ch/legende

GEOPLANING

GeoPlaning Tafers AG www.geoplaning.ch
Mariahilfstrasse 4b 1712 Tafers 026 494 19 25

Timon Januth, ing. géom. brev.