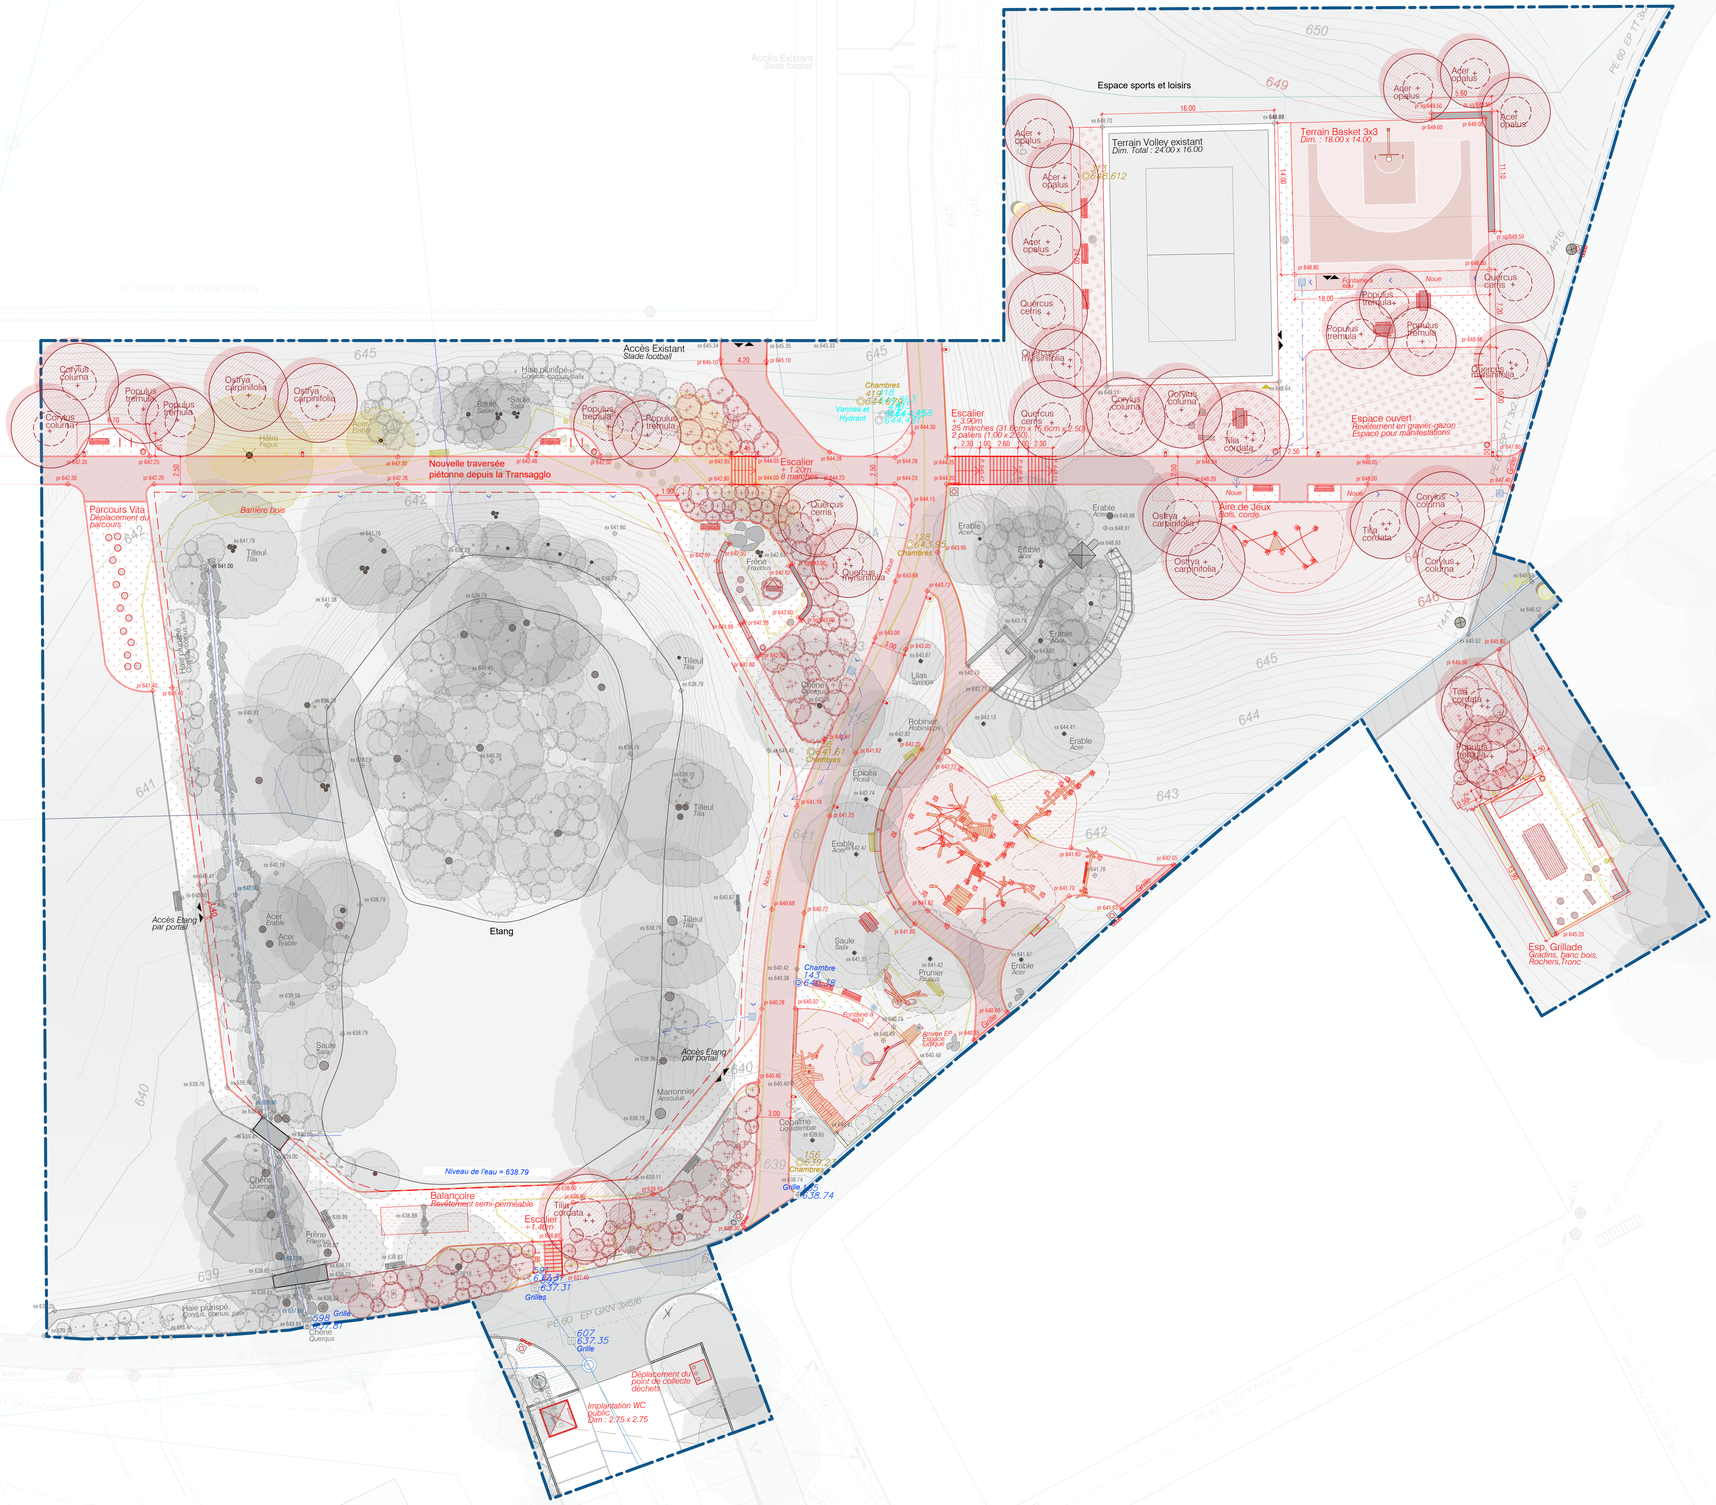

VILLARS-SUR-GLÂNE | CENTRE SPORTIF DU PLATY

Phase SIA 33 - Demande d'autorisation

Légende

Revêtements de sol

- Enrobé
- Enrobé drainant
- Stabilisé
- Pavé
- Sable
- Copeaux bois
- Corkeen
- Platelage bois - Chêne
- Eau - étang, ruisseau

Cadastre, Réseaux

- Bâtiment Hors-sol
- EC conduite existante
- EC conduite projetée
- Chambre de visite
- EC grille existante / projetée
- EC caniveau
- EC chambre existante / projetée
- Noue, Chemin de l'eau
- EP conduite existante
- EP conduite projetée
- Telecom
- Electricité
- Eclairage, mat existant
- Chambre de manifestation

Végétation

- Arbre existant
- Arbre tige projetée
  Corylus columa
  Ostrya carpinifolia
  Populus tremula
  Quercus cerris
  Acer opalus
- Arbre cépée projetée
  Quercus myrsinifolia
  Tilia cordata 'Greenspire'
- Arbre proposé à l'abattage
  1 Fs : Fagus sylvatica
  2 Ap : Acer platanoides
- Arbuste existant
- Arbuste projeté
  Prunus spinosa
  Cornus mas
  Ligustrum vulgare
  Ligustrum vulgare
  Salix caprea
  Salix caprea
  Cotinus coggygria
- Arbuste proposé à l'abattage
- Noue paysagère
- Espace enherbé
- Gravier-gazon

Topographie, Symbole

- Altitude existante / projetée
- Pente existante / projetée
- Courbe de niveau existante
- Courbe de niveau projetée
- Ancienne courbe de niveau
- Zone de chute
- Peinture phosphorescente

Bordures, Mobiliers, Objets-divers

- Bordure pavé
- Bordure béton
- Voligo acier
- Table
- Table sur mesure
- Banc réutilisé
- Banc sur mesure
- Espace grillade rond
- Grill couvert
- Pièce en bois
- Roche
- Barrière bois
- Barrière terrain basket
- Pare-ballon
- Main courante acier
- Parcours vitae
- Toboggan
- Point de collecte déplacé
- WC public
- Panneau d'information
- Poubelle
- Fontaine
- Escalier
- Gradin
- Jeux en bois
- Access vélo
- Panier basket-ball
- Gradin bois
- Luminaire mat / borne

MAÎTRE DE L'OUVRAGE : Commune de Villars-Sur-Glâne — Signature :

ARCHITECTES PAYSAGISTES ET URBANISTES : Atelier plum, Chemin de Colladon 28, Genève 1209 — Signature :

01 Plan projet

ÉCHELLE: plan 1/200	DATE: 09.09.2025	FORMAT: A0	DESSIN: mv

W:\1 PROJETS\2025 1 MANDATS\MA0051_PLATY ORA_Projet\SIA33-MAE

Ma0051