

PAD CORMANON-EST COMMUNE DE VILLARS-SUR-GLANE		
PROJET : BUREAU D'ARCHITECTURE S.CHARRIERE SA		
PAP - PAD SITUATION GENERALE DELIMITATION DES AIRES	ECH : 1:2000	COE 350
	DIM : A1	
	DESS : DM	
ATELIER D'ARCHITECTES SERGE CHARRIERE SA Rue de Morat 6 - 1700 Frisbourg - tél. 026 347 43 43 / fax. 026 347 43 49		PAD 01.4
MISE A L'ENQUETE PUBLIQUE DES MODIFICATIONS DU PAD		
DU : AU :		

SEULES LES MODIFICATIONS DU PAP / PAD PAR RAPPORT
AU DOSSIER LEGALISE LE 11.05.99 PAR LE CONSEIL D'ETAT
PEUVENT FAIRE L'OBJET D'UNE OPPOSITION

APPROUVE PAR LA DIRECTION
DES TRAVAUX PUBLICS LE : 06 MARS 2001

APPROUVE PAR LE CONSEIL COMMUNAL
DE VILLARS SUR GLANE LE : 06 NOV. 2000


AU NOM DU CONSEIL COMMUNAL
Le Secrétaire
G. Zepf
Le Syndic
Ph. Utz
Le Conseiller d'Etat, Directeur

SITUATION GENERALE ET DELIMITATION DES AIRES

- ZONE A BATIR
- COULOIR INCONSTRUCTIBLE SOUS LIGNE HAUTE TENSION
- ZONE JARDIN PUBLIC
- Z I G D.V. D D D TRACE INTEGRE DANS L'ESPACE PUBLIC DU CENTRE
- ESPACES VERTS
- Z I G P U
- ARBORISATION A MAINTENIR OU CREER
- PERIMETRE DU PAP
- PERIMETRE DU PAD
- VUES A PRESERVER
- SITES ARCHEOLOGIQUES



PLAN DES SECTEURS

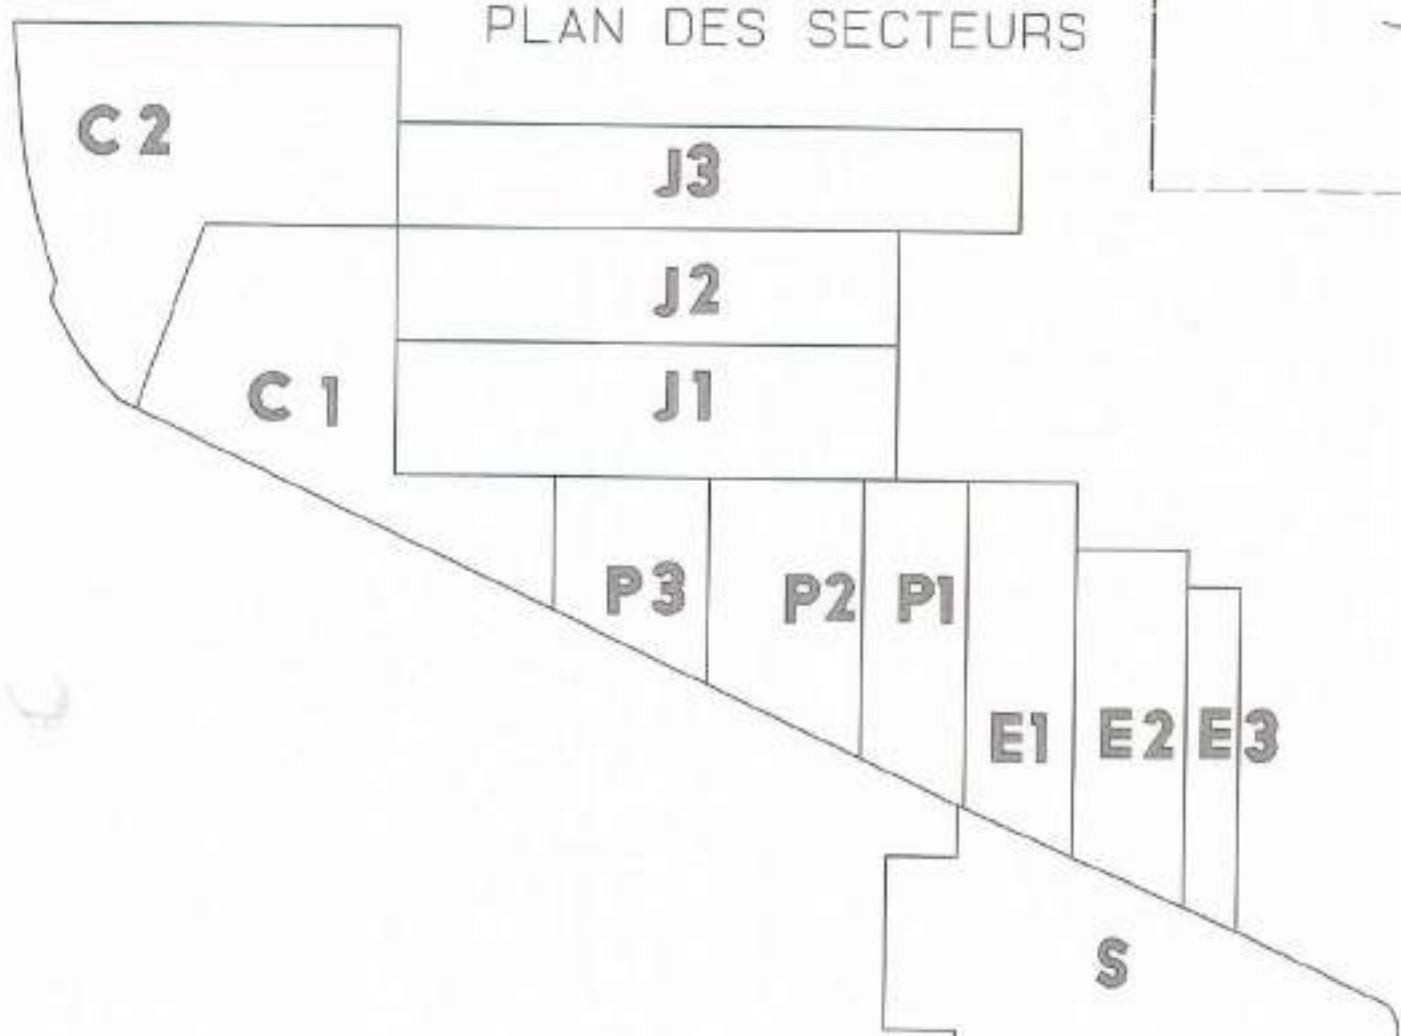



- ZONE DE PARCAGE COUVERT
- ZONE DE PARCAGE EN SURFACE
- PERIMETRES D'IMPLANTATION
- ZONE ACCES PARKING
- ZONE ACCES LIVRAISON

- DORT-VERTE
- tracé réservé futur T.-P.

- TRANSPORT PUBLIC
- T.P. EN SITE PROPRE

- ARRETS BUS

- CHEMINS PIETONS PRINCIPAUX
- CHEMINS PIETONS SECONDAIRES
- ACCES PIETONS AU PARC URBAIN


- TRAFIC BORDIERS
- TRAFIC VEHICULES

- PLACES PUBLIQUES

- AIRES DE REBROUSSEMENT
- ESPACES DE JEUX

(tracé intégré
dans l'espace
public du centre)

PLAN DES SECTEURS

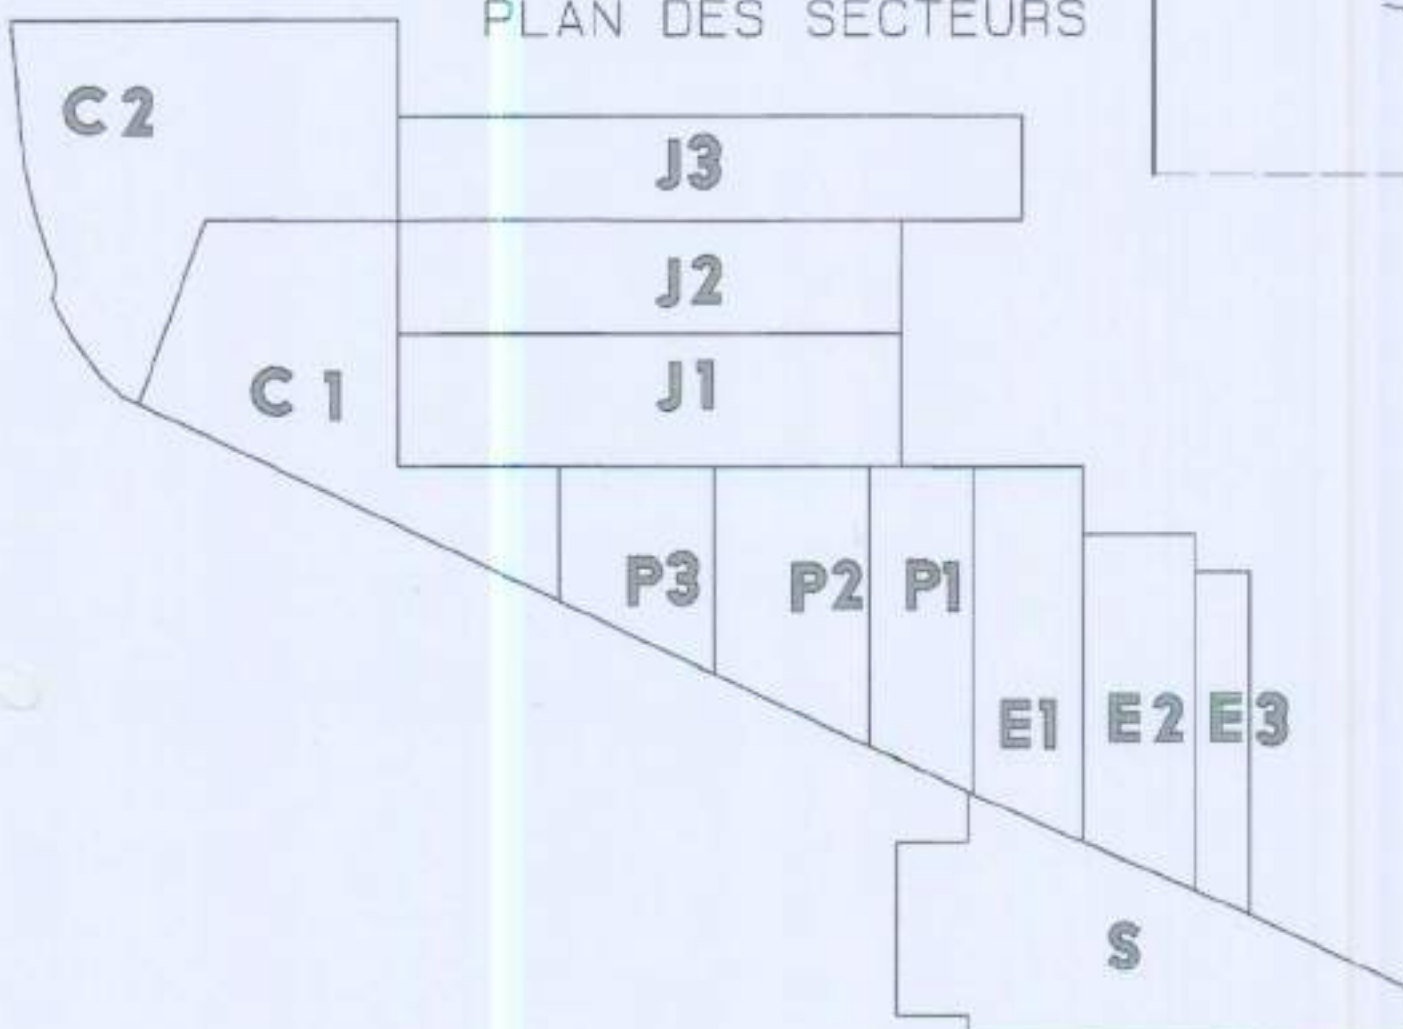


```

ECH      : 1:2000
DIH      : A1
DESS     : DM
DATE     : 29/09/00
MODIF    : ..../..../

```

COE
350

ATELIER D'ARCHITECTES SERGE CHARRIERE SA
Rue de Morat 8 - 1700 Frisbourg - tel. 026 323 21 74 / fax. 026 322 18 66

PAD	09.4
-----	------

MISE A L'ENQUETE PUBLIQUE DES MODIFICATIONS DU PAD

DU AU

SEULES LES MODIFICATIONS DU PAP / PAD PAR RAPPORT
AU DOSSIER LEGALISE LE 11.05.99 PAR LE CONSEIL D'ETAT
PEUVENT FAIRE L'OBJET D'UNE OPPOSITION

APPROUVE PAR LA DIRECTION
DES TRAVAUX PUBLICS LE : 06 MARS 2001

APPROUVE PAR LE CONSEIL COMMUNAL
DE VILLARS SUR GLANE LE : 06 NOV. 2000

SIGNATURE

AU NOM DU CONSEIL COMMUNAL
 Le Secrétaire
 G. Zapf
 Le Syndic
 Ph. Udry

G.Zapf



Le Conseiller d'État, Directeur

D E G R E S D E S E N S I B I L I T E



DEGRE DE SENSIBILITE II

DEGRE DE SENSIBILITE III



C2

13

J2

J1

DS

P2



P1

2	
---	--

S

