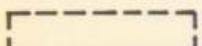
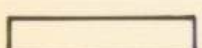
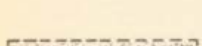
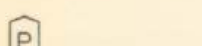


-  périmètre d'implantation (hors terre)
-  gabarit des immeubles (longueurs et profondeurs maximales)
-  immeuble protégé
-  périmètre d'implantation de murs
-  distance minimale entre bâtiments
-  vue protégée de et vers l'église
-  garage souterrain
-  couvert à voitures
-  couvert à deux-roues
-  nouvelle liaison - escalier

GABARIT

PERIMETRE D'IMPLANTATION

MARGE DE MANOEUVRE

CANTON DE FRIBOURG
COMMUNE DE VILLARS-SUR-GLANE

PAD 44
VILLAGE-RTE DE L'EGLISE INFÉRIEURE
PLAN 2 PERIMETRES D'IMPLANTATION

AU NOM DU CONSEIL COMMUNAL
Le Secrétaire Le Syndic

ADOPTÉ PAR LE CONSEIL
COMMUNAL LE

-7 JUL. 1997

APPROUVÉ PAR LA DIRECTION
DES TRAVAUX PUBLICS LE 8 OCT. 1997

ENQUÊTE PUBLIQUE DU 15.11.96 AU 14.12.96

Le Conseiller d'État, Directeur

JEAN-LUC RIME ARCHITECTE ETS
PASSAGE DU CARDINAL 2D
CH - 1700 FRIBOURG
TEL 037 247 665 FAX 247 196 PRIVÉ 410 923

ECH. 1/500
DATE 10.11.95
MOD 2.10.96

Villars-sur-Glane, le 21 septembre 1995
Bureau de géomètre
Pierre Guillaume SA
Chemin de la Redoute 9
tél: (037) 415 82 fax: (037) 4107 50
1752 Villars-sur-Glane
Atf. 3329.Jng



— périmètre PAD 44

..... secteurs

- (A) secteur ancienne école
(B) secteur route de l'église
(C) secteur gare

CANTON DE FRIBOURG
COMMUNE DE VILLARS-SUR-GLANE

PAD 44
VILLAGE-RTE DE L'EGLISE INFÉRIEURE
PLAN 1 PÉRIMÈTRE ET SECTEURS

ADOPTÉ PAR LE CONSEIL COMMUNAL LE
Le Secrétaire G. Zapf
Le Syndic Ph. Uldry

-7 JUIL. 1997

APPROUVÉ PAR LA DIRECTION DES TRAVAUX PUBLICS LE
8 OCT. 1997

Le Conseiller d'Etat, Directeur

ENQUÊTE PUBLIQUE DU 15.11.96 AU 14.12.96


JEAN-LUC RIME ARCHITECTE ETS
PASSAGE DU CARDINAL 2D
CH - 1700 FRIBOURG
TEL 037 247 665 FAX 247 196 PRIVÉ 410 923

ECH. 1/500
DATE 30.10.95

Villars-sur-Glane, le 21 septembre 1995

Bureau de géomètre
Pierre Guillaume SA
Chemin de la Redoute 9
Tél: (037) 415 82 fax: (037) 4107 50
1752 Villars-sur-Glane
Atf. 3329.jng



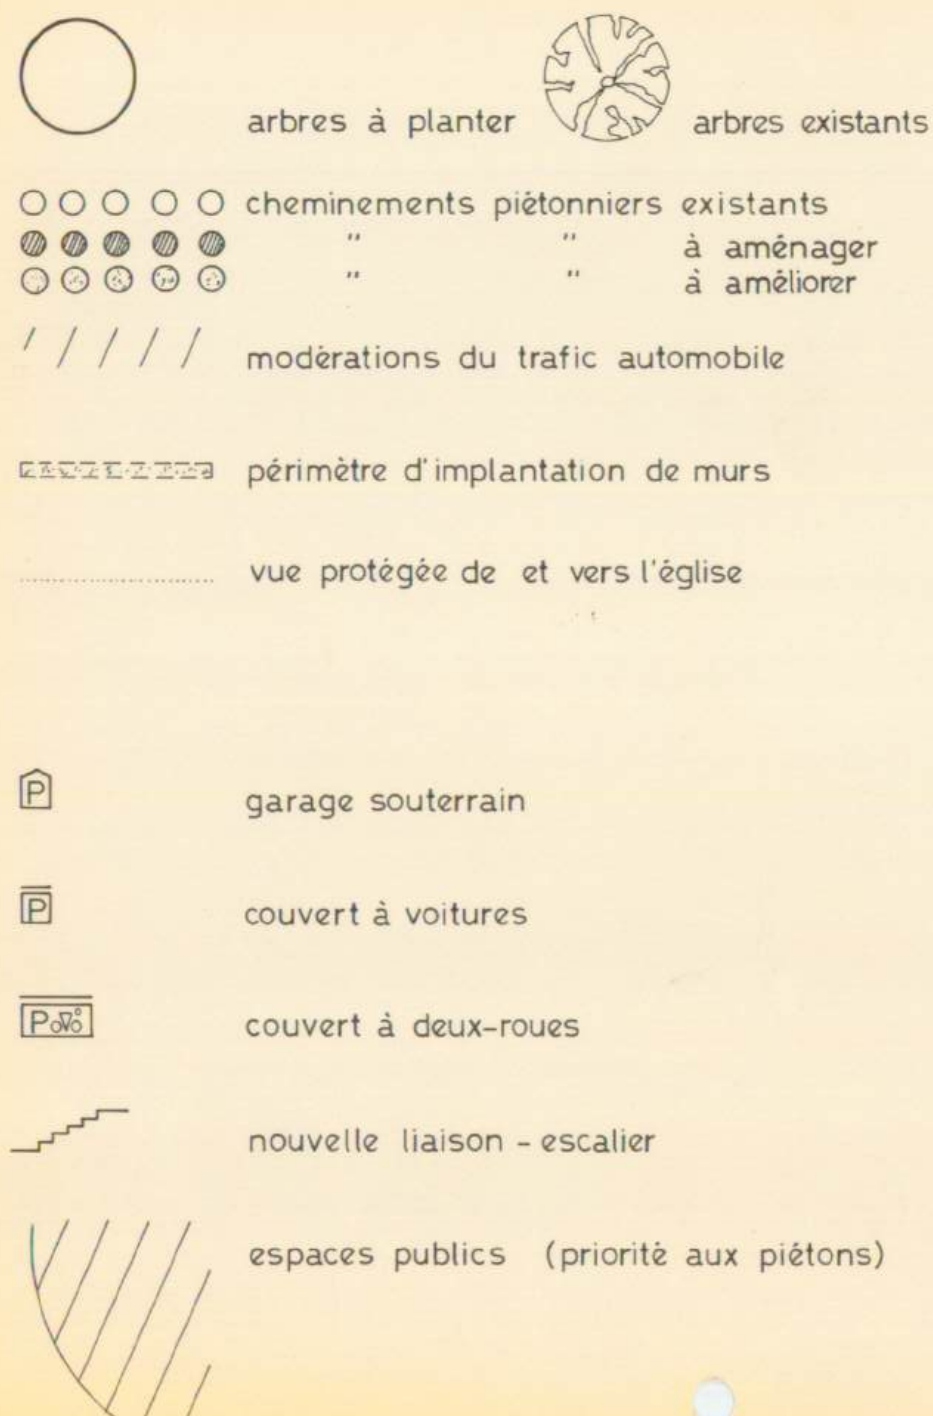

CANTON DE FRIBOURG
COMMUNE DE VILLARS-SUR-GLANE

PAD 44
VILLAGE-RTE DE L'EGLISE INFÉRIEURE
PLAN 4 ESPACES EXTERIEURS

AU NOM DU CONSEIL COMMUNAL
 Le Secrétaire Le Syndic
 G. Zapf Ph. Uldry
 ADOPTE PAR LE CONSEIL COMMUNAL LE

APPROUVE PAR LA DIRECTION
 DES TRAVAUX PUBLICS LE 8 OCT. 1997

Le Conseiller d'Etat, Directeur

ENQUETE PUBLIQUE DU 15.11.96 AU 14.12.96

JEAN-LUC RIME ARCHITECTE ETS
 PASSAGE DU CARDINAL 2D
 CH - 1700 FRIBOURG
 TEL 037 247 665 FAX 247 196 PRIVÉ 410 923

ECH. 1/500
 DATE 10.11.95
 MOD 2.10.96

Villars-sur-Glane, le 21 septembre 1995

Bureau de géomètre
 Pierre Guillaume SA
 Chemin de la Redoute 9
 tél: (037) 4115 82 fax: (037) 4107 50
 1752 Villars-sur-Glane
 A+f. 3329-jng

