

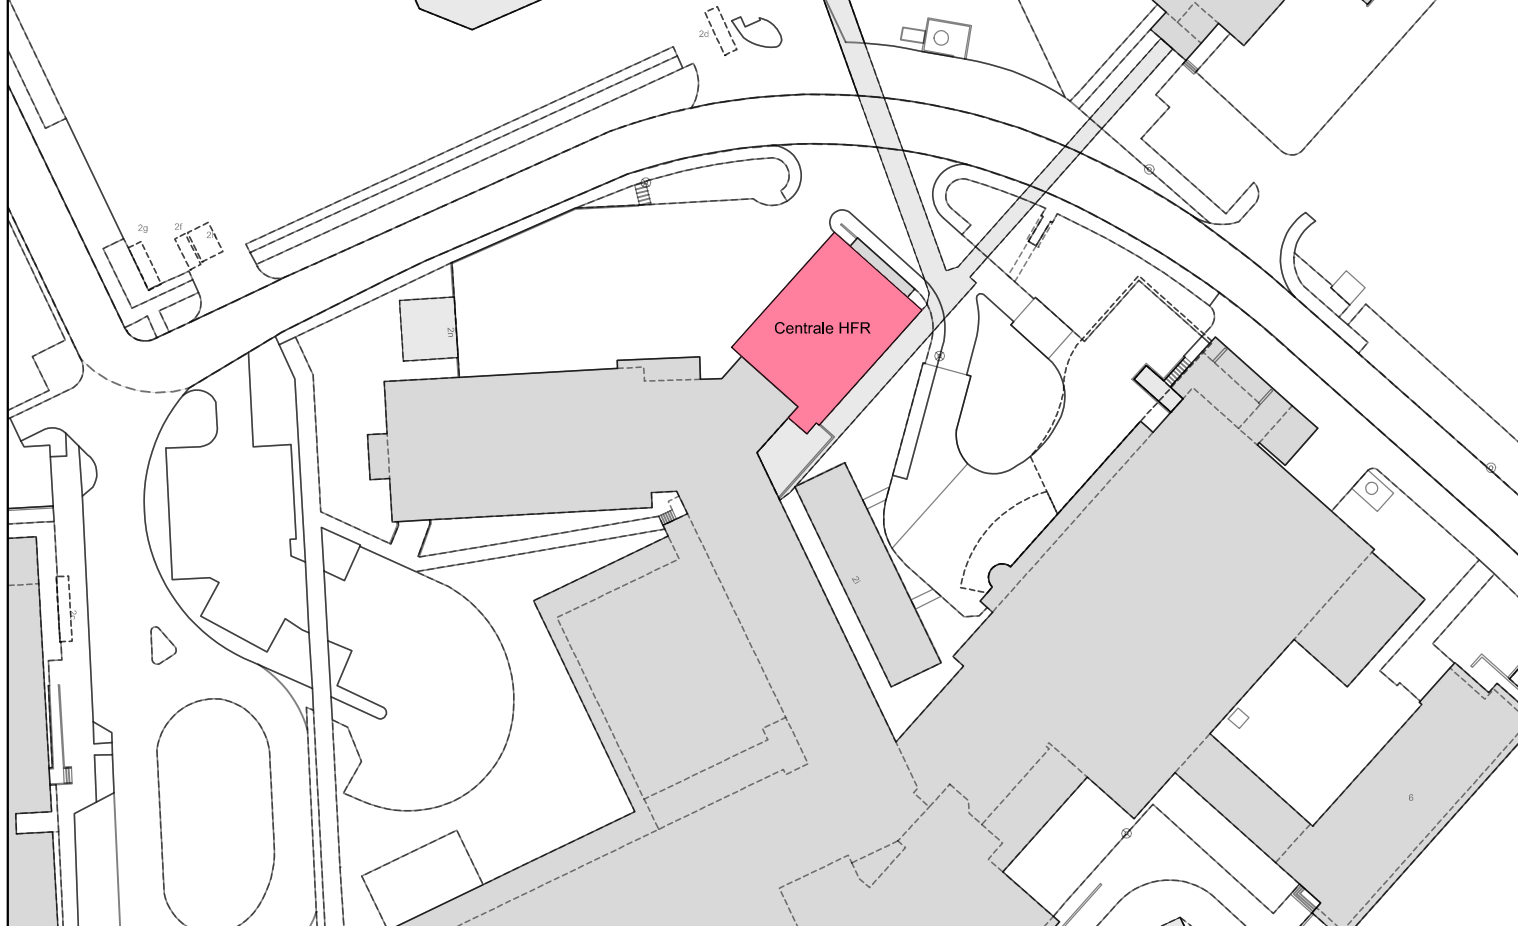
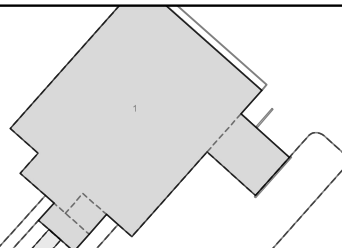
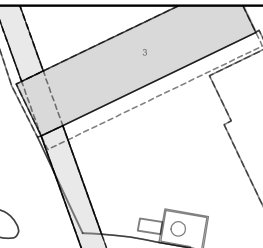


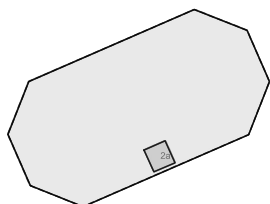

L'AUTEUR DU PROJET

LE

LE (LA) SECRETAIRE

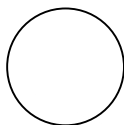

Réseaux de chauffage à distance sur la commune de Villars-sur-Glâne

L'auteur de projet:.....

Niveau projet

ENQUÊTE

Dessiné

Date _____

<i>Visa</i>

<i>Contrôlé</i>	<i>Visa</i>
-----------------	-------------

Validation

Date _____

1:1000

A

19.06.2026

MAN

19.06.2026	BT
------------	----

100

A4

Modif. B

--	--

--	--

Validation
Ingénieur

Date _____

Visa / Exce

Modif. C

--	--

Groupe E Celsius SA
Route de Chantermerle 1
1763 Granges-Paccot

Tél.: 026 352 68 00
info@celsius.ch

Eau

Tma

Pression d'exploitation maximum (MOP)
Pression de conception (DP)

Type
isolation

Détection
fuite

CL190225_02