


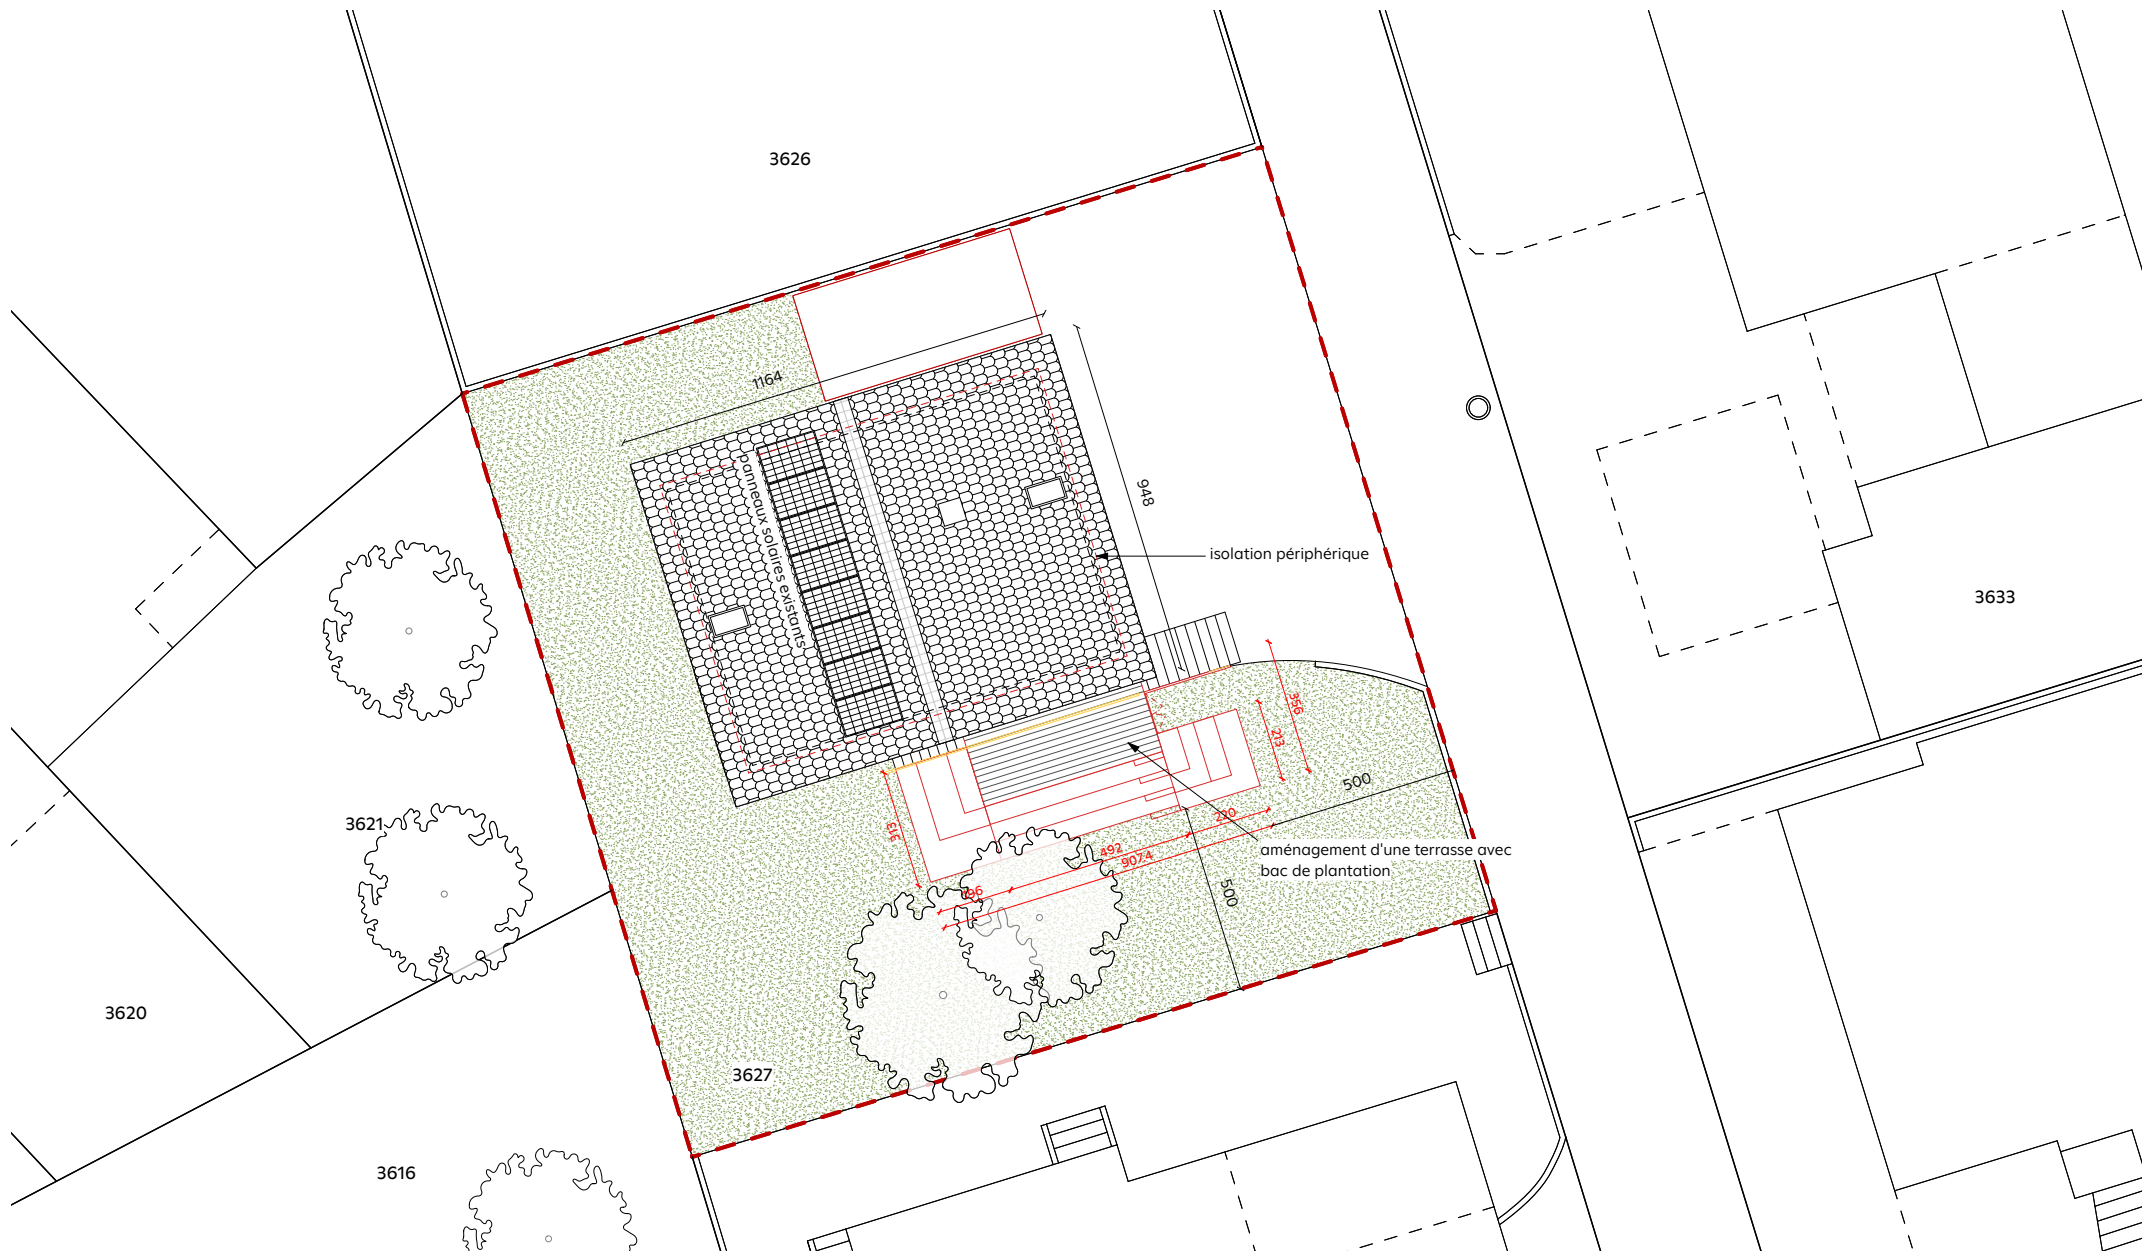

emixi architectes
rue de Sébeillon 9b
CH-1004 LAUSANNE

www.emixi.ch
lc@emixi.ch
076 822 51 01

152_PLATY

Route du Platy 45
Villars-sur-Glâne

Rénovation d'une maison familiale - isolation périphérique et remplacement des fenêtres - modification de 3 fenêtres - changement de chauffage - aménagement d'une terrasse avec bac de plantations.

DEMANDE D'AUTORISATION

PARCELLE **n° 3627**
DATE **29.09.26**

AUTRICE-EUR **LC**
FORMAT **A4**

DESSIN
ÉCHELLE

PLAN SITE
1:200

propriétaire

Villars-sur-Glâne, le
13.10.2026

Michel CHRISTAN

requérant·e·s

Villars-sur-Glâne, le
13.10.2026

Marlène MARADAN

Boris MARADAN

auteur des plans

Lausanne, le 13.10.2026

emixi architectes
Laurent CHASSOT