

Signatures  
 Le requérant 1, Mihovil Buljan: .....  
 Le requérant 2, Ermal Uka: .....  
 L'architecte, Dario Obucina: .....

**Mise à l'enquête**  
 Implantation I 1:100

Número du plan 32.1  
 Format A1  
 Date 29.08.23

**Maitres de l'ouvrage**  
 Adresse 1752 Villars-sur-Glâne | 1700 Fribourg  
**Construction de 2 habitations individuelles**  
 Adresse Route de Condoz | 1752 Villars-sur-Glâne


**Buljan & Uka**  
**018\_VSG**

**AIII** architectes  
 AIII Architectes sàrl  
 Route des Arsenaux 29  
 1700 Fribourg

**Dario Obucina**  
 dario@aiii-arch.ch  
 079 818 56 60



Rez-de-chaussée

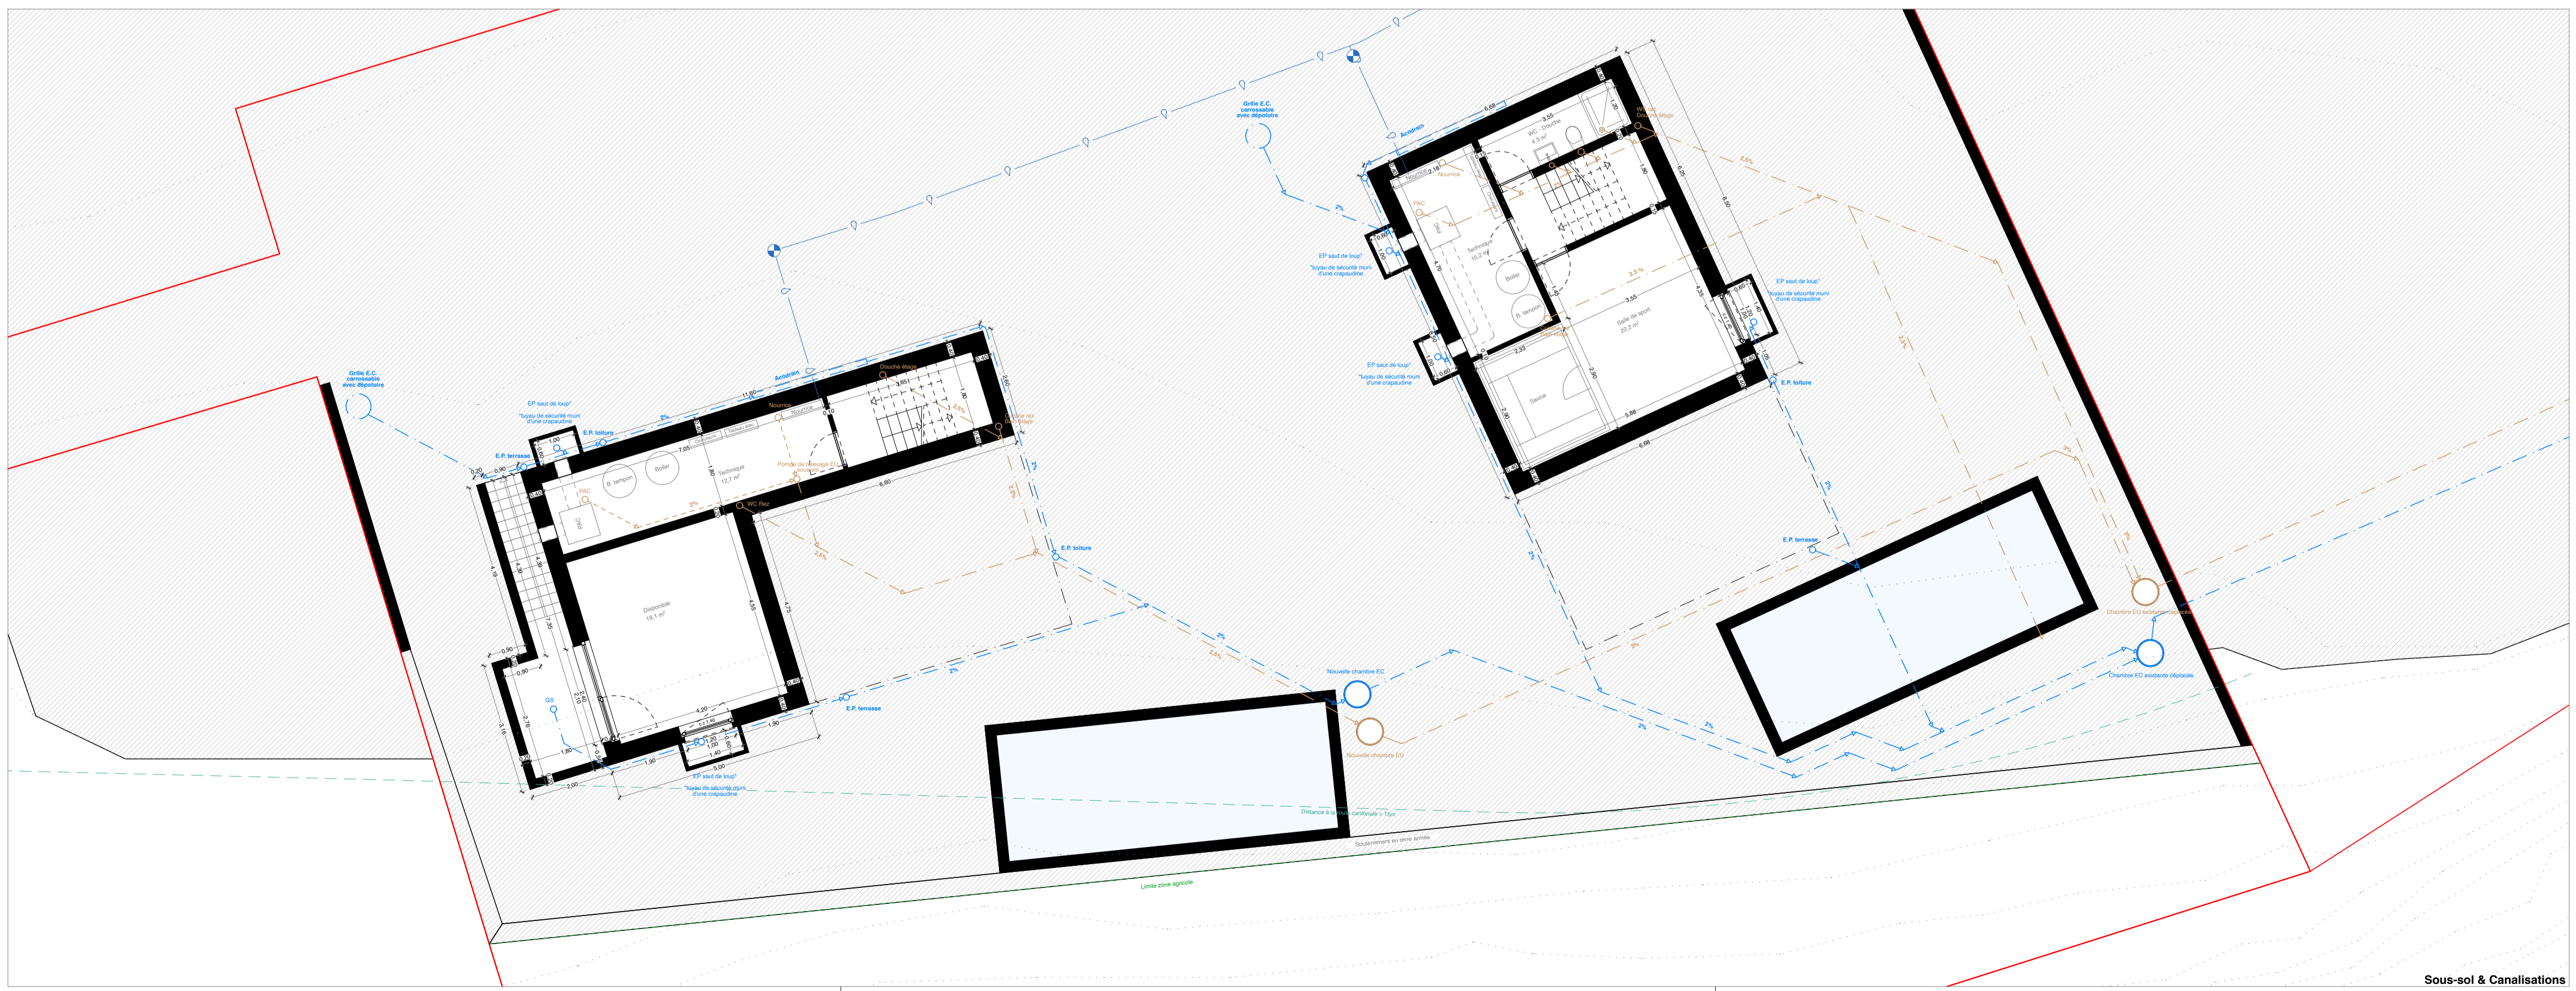

Sous-sol & Canalisations



Signatures  
 Le requérant 1, Mihovil Buljan: .....  
 Le requérant 2, Ermal Uka: .....  
 L'architecte, Dario Obucina: .....

<b>Mise à l'enquête</b>		Número du plan	32.3	
Rez-de-chaussée - Sous-sol   1:100		Format	A1	
		Date	29.08.23	
<b>Maîtres de l'ouvrage</b>		<b>Buljan &amp; Uka</b>		
Adresse		1752 Villars-sur-Glâne   1700 Fribourg		
<b>Construction de 2 habitations individuelles</b>		<b>018_VSG</b>		
Adresse		Route de Condoz   1752 Villars-sur-Glâne		
<b>AIII</b> architectes	<b>AIII Architectes sàrl</b>		<b>Dario Obucina</b>	
	Route des Arsenaux 29			dario@aiii-arch.ch
	1700 Fribourg			079 818 56 60