GEOSUD
Ingénieurs et géomètres

Chemin de la Redoute 9
1752 Villars-sur-Glâne
026 401 15 82
sarine@geosud.ch
www.geosud.ch

PLAN DE SITUATION POUR ENQUÊTE

Commune	Villars-sur-Glâne
Propriétaire	Dupasquier Anne et Schnyder Peter
Article	4007
Surface	544 m²
Adresse	Route de la Glâne 102, 1752 Villars-sur-Glâne
Plan	19
Echelle	1:500
Coordonnées	2'577'405 / 1'182'350
Mentions	AF : non (Améliorations Foncières) RPTB : non (Remaniement Parcellaire de Terrains à Bâtir) Report d'indice : non
Remarque	

Etabli le 19 mai 2025

Xavier Angéloz, géomètre officiel
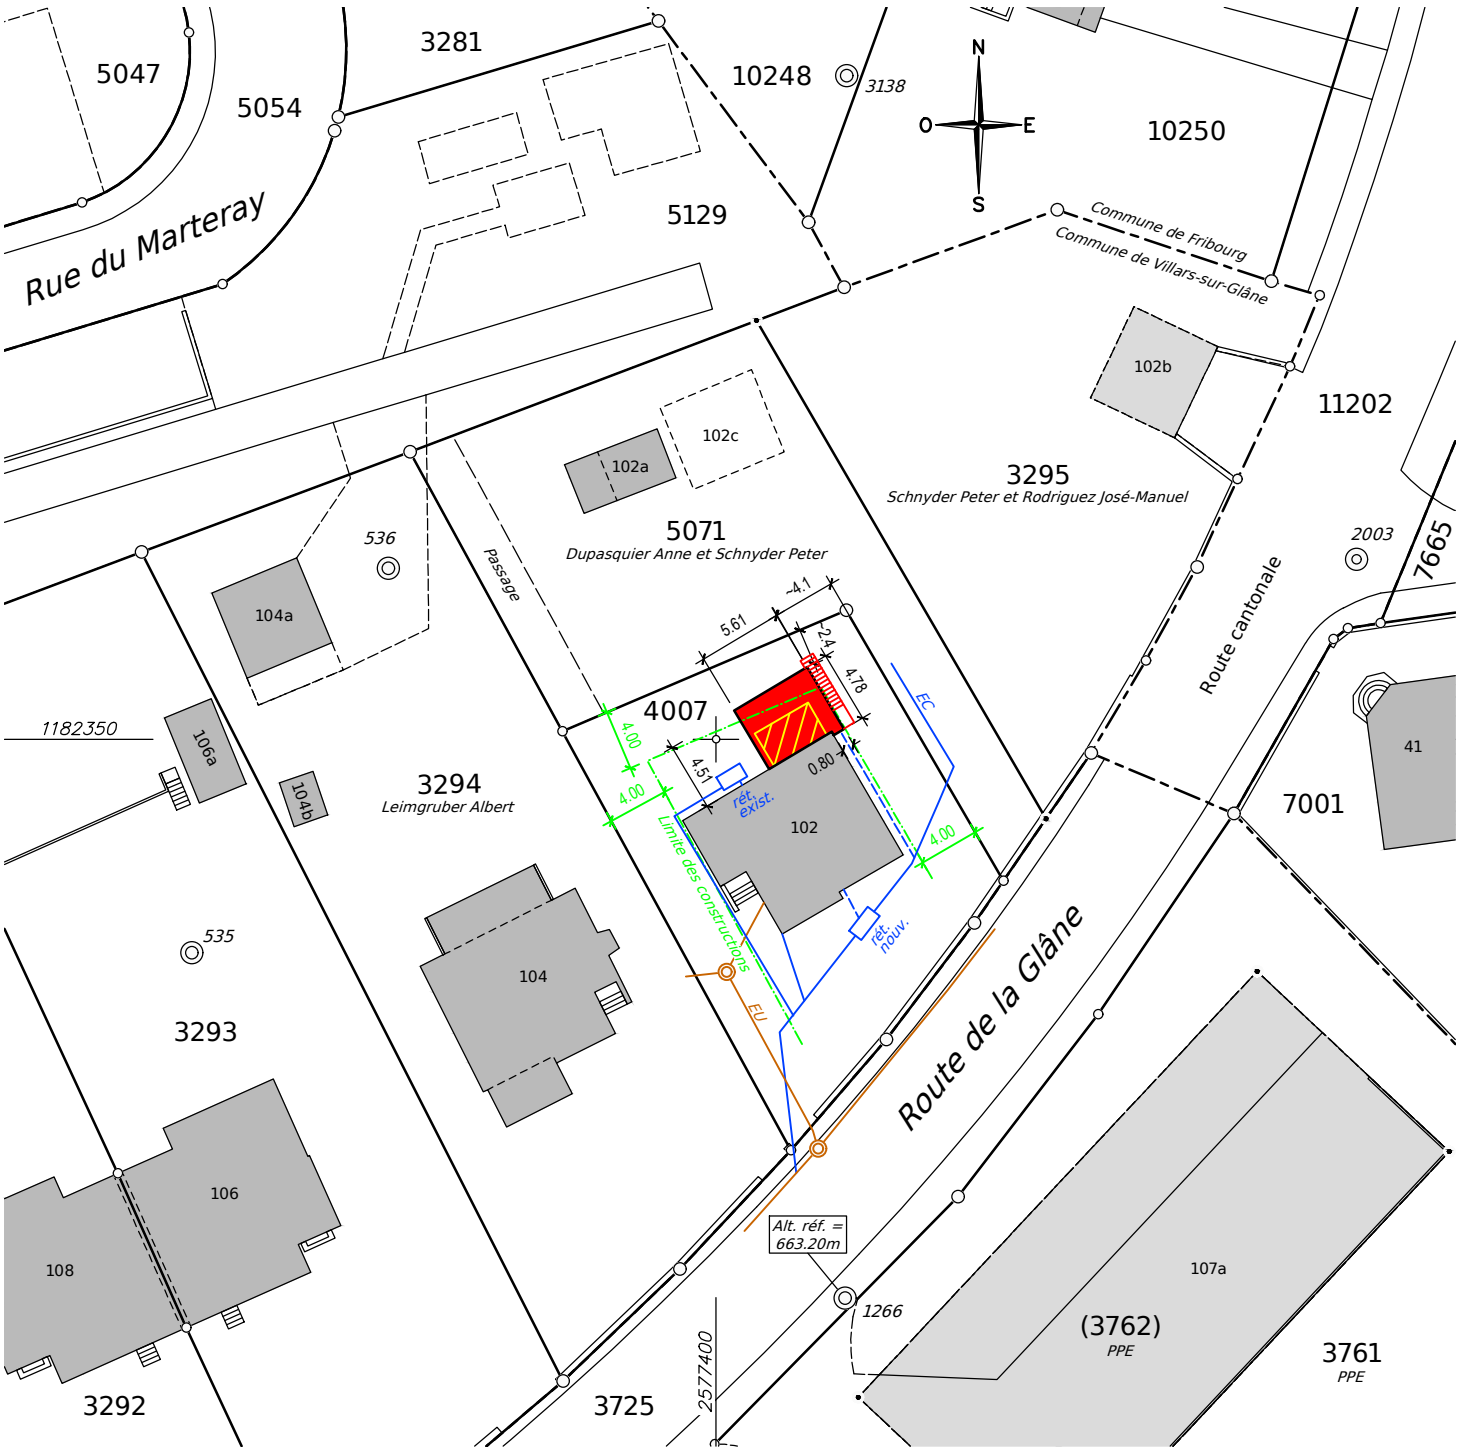
Tout droit de reproduction réservé